


# SIEWIERZ – Szpital Chorób Płuc

## PIWNICA

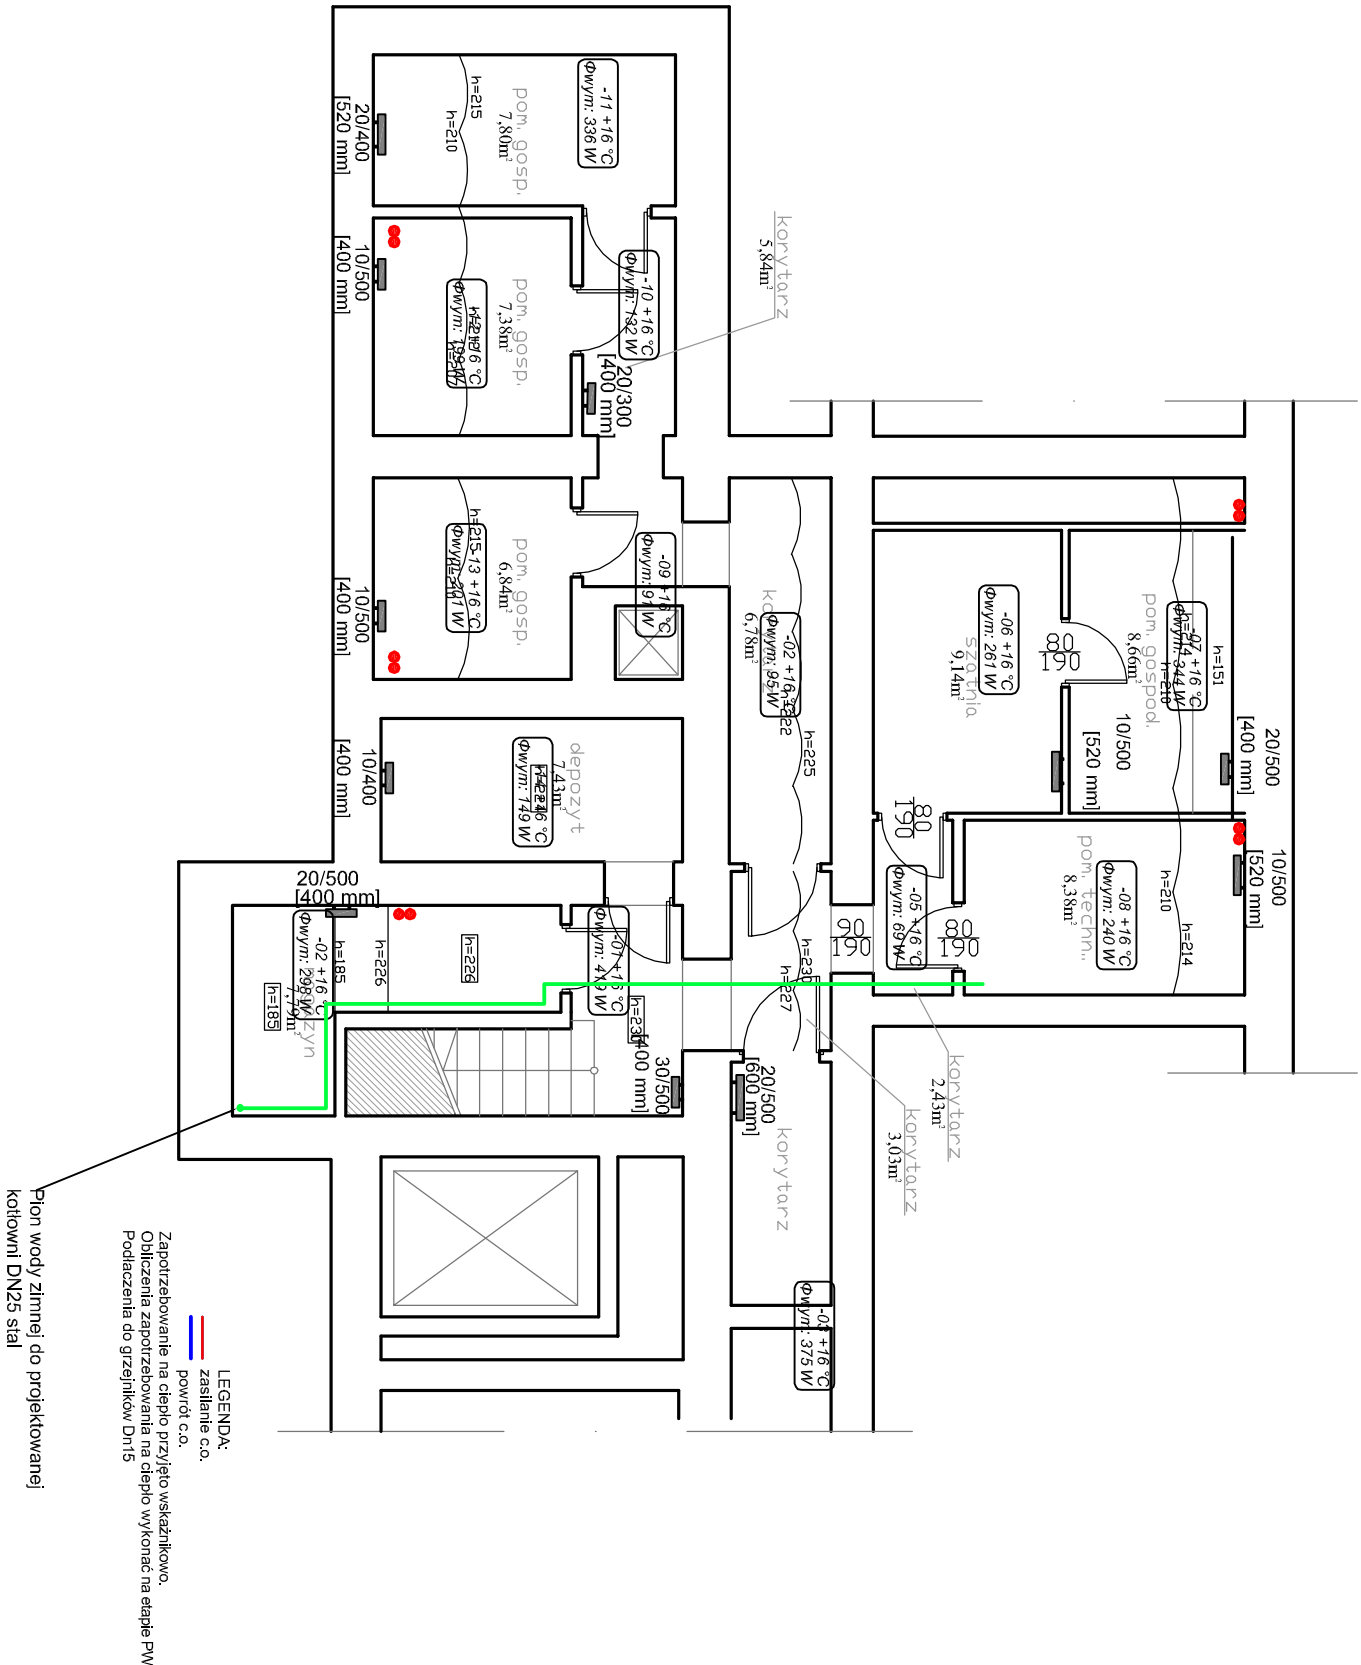

Temat:	PROJEKT BUDOWLANY TERMOMODERNIZACJI BUDYNKU SZPITALA CHOROÓB PŁUC W SIEWIERZU przy ul. Zbigniewa Oleśnickiego 21 w Siewierzu nr działki 9492			Branża:	SANITARNA
Inwestor:	Szpital Chorób Płuc w Siewierzu Sp. z o.o. z siedzibą w Siewierzu ul. Zbigniewa Oleśnickiego 21 42-470 Siewierz			LPIEC 2020	
Tytuł:	KOTŁOWNIA GAZOWA Z INSTALACJĄ KOLEKTORÓW SŁONECZNYCH WEWNĘTRZNA I ZEWNĘTRZNA, INSTALACJA GAZU ORAZ INSTALACJA C.O. -RZUT PIWNIC			Nr proj.:	K.20.020
				Skala 1:100	
Projektant:	mgr inż. Beata Stompek	Nr. upr.:	116/92	Podpis:	Numer rysunku:
Sprawdził:	mgr inż. Anna Drzewiecka-Palińska	SK12890/P.OOS/f9			
Pracownia Architekta arch. Krzysztof Kulik 40-756 Kutnowo, ul. Wybińskiego 55, tel/fax 32-7488-522 k.kulik@wp.pl www.architekt-kulik.pl					
IS-04					