


SIEWIERZ – Szpital Chorób Płuc
PARTER

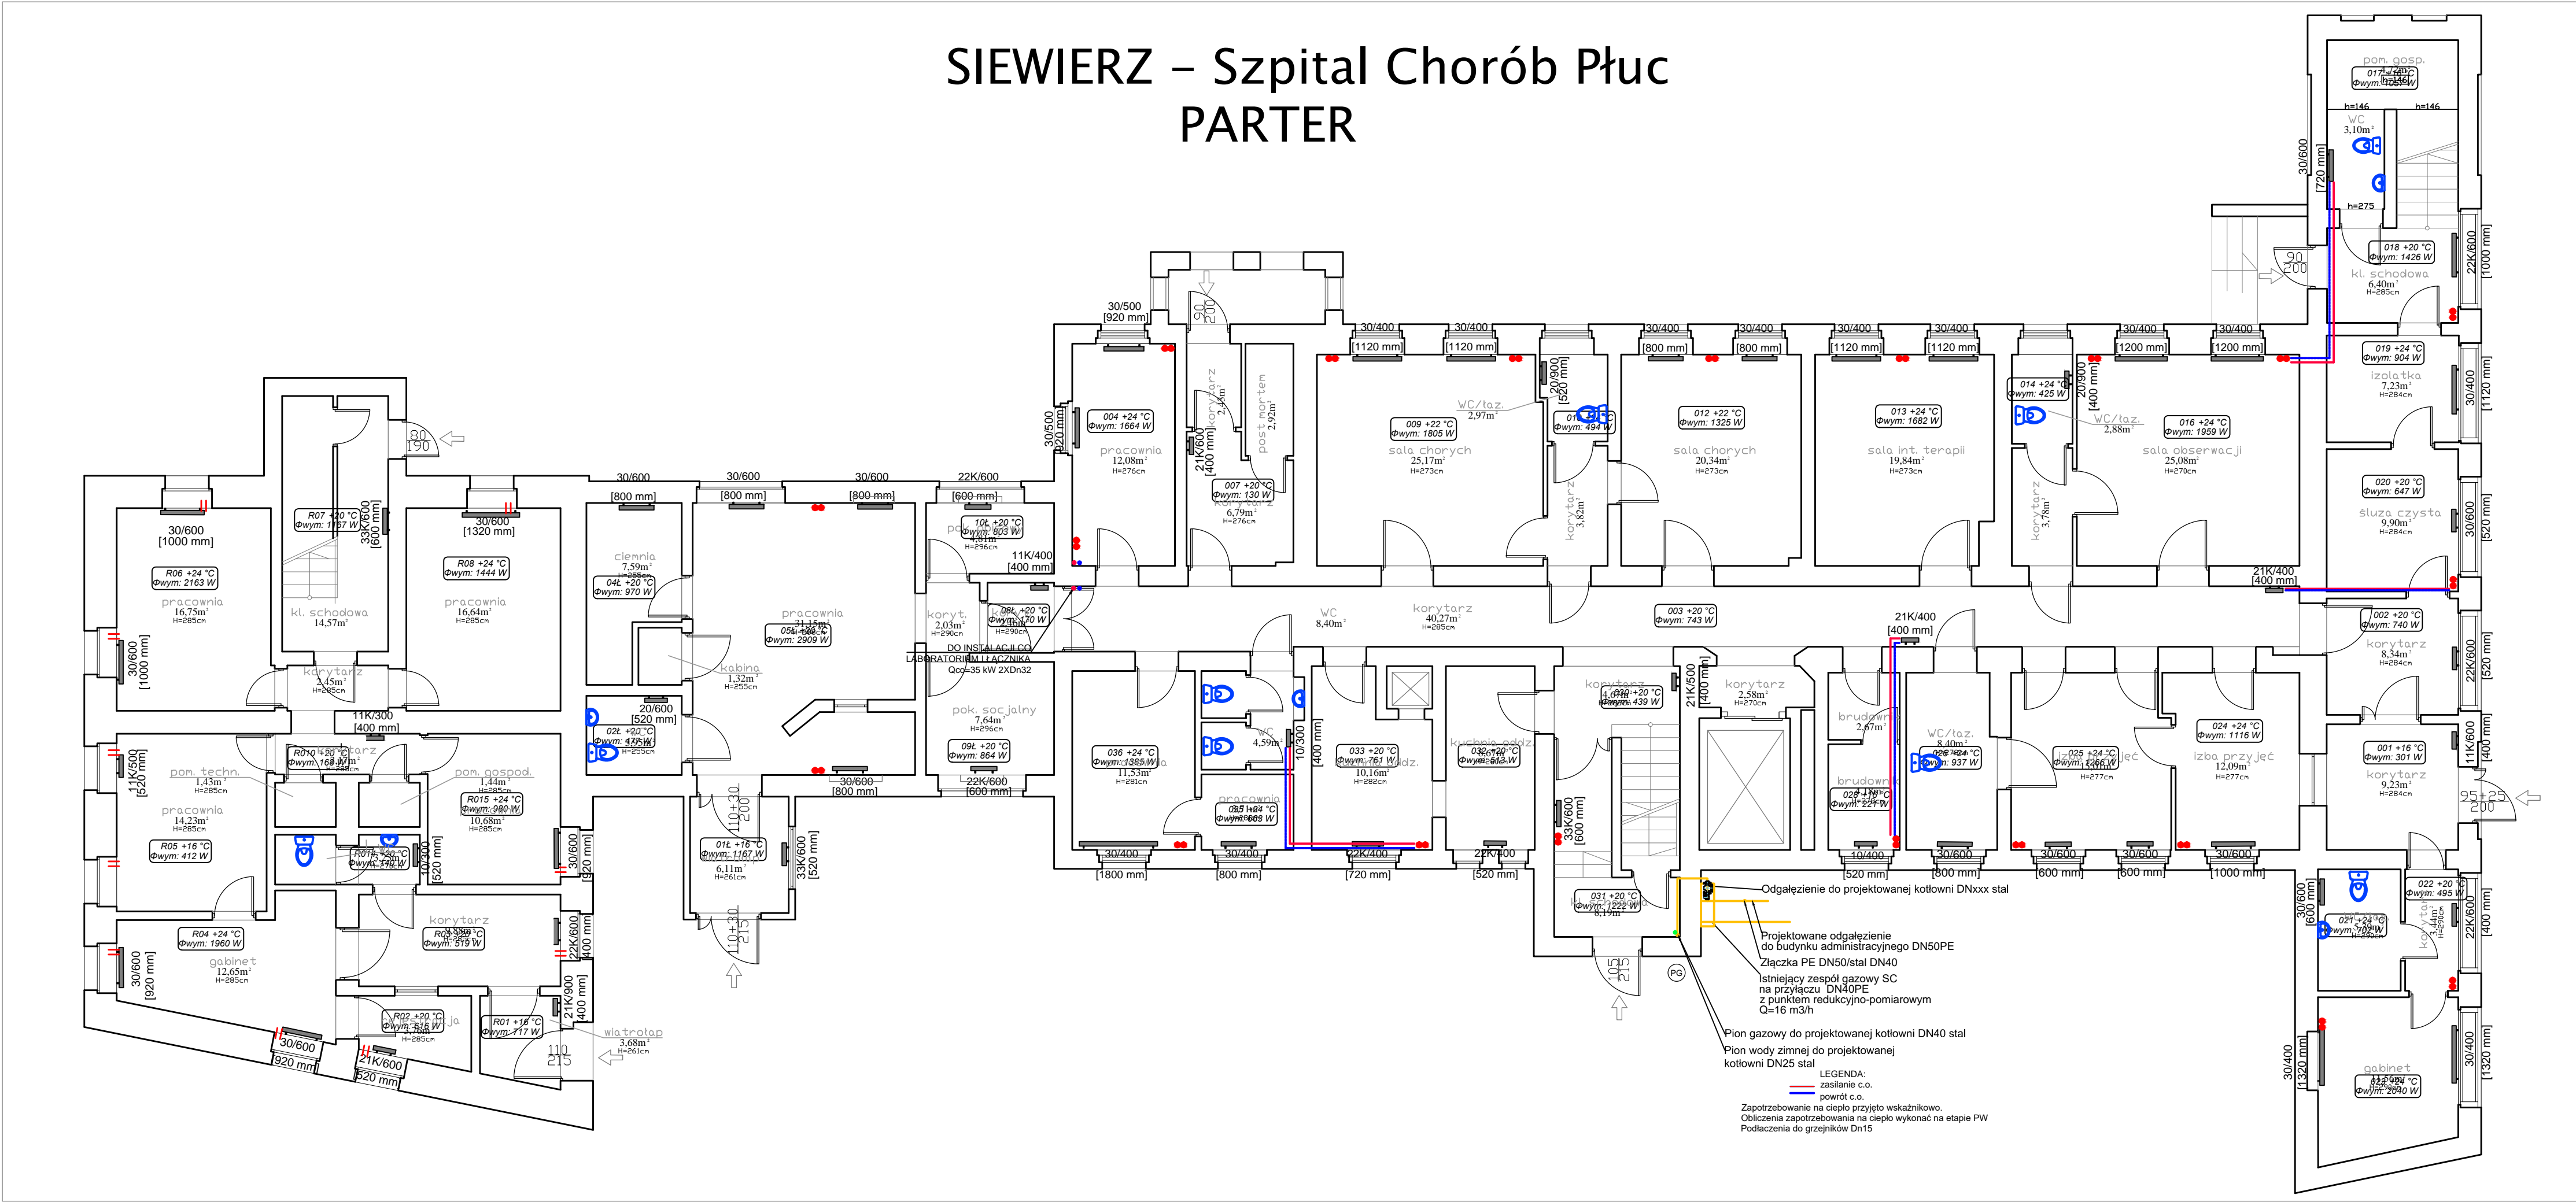

Temat: PROJEKT BUDOWLANY TERMOMODERNIZACJI BUDYNKU SZPITALA CHOROÓB PŁUC W SIEWIERZU przy ul. Zbigniewa Oleśnickiego 21 w Siewierzu nr działki 9492		Branża: SANITARNA
Investor: Szpital Chorób Płuc w Siewierzu Sp. z o.o. z siedzibą w Siewierzu ul. Zbigniewa Oleśnickiego 21 42-470 Siewierz		LIPIEC 2020
Tytuł: KOTŁOWNIA GAZOWA Z INSTALACJĄ KOLEKTORÓW SŁONECZNYCH, WEWNĘTRZNA I ZEWNĘTRZNA INSTALACJA GAZU ORAZ INSTALACJA C.O. - RZUT PARTERU	Nr upr.: K.20.020	Skala 1:100
Projektant: mgr inż. Beata Sronek	Nr upr.: 116/92	Podpis: Numer rysunku:
Sprawił: mgr inż. Anna Drzewiecka-Palubska	SLK/2890/POC/09	
Pracownia architektoniczna Krysstof Kulik 40-750 Katowice, ul. Wybickiego 55, tel/fax 32-74-88-522 k.kulik@wp.pl		IS-05