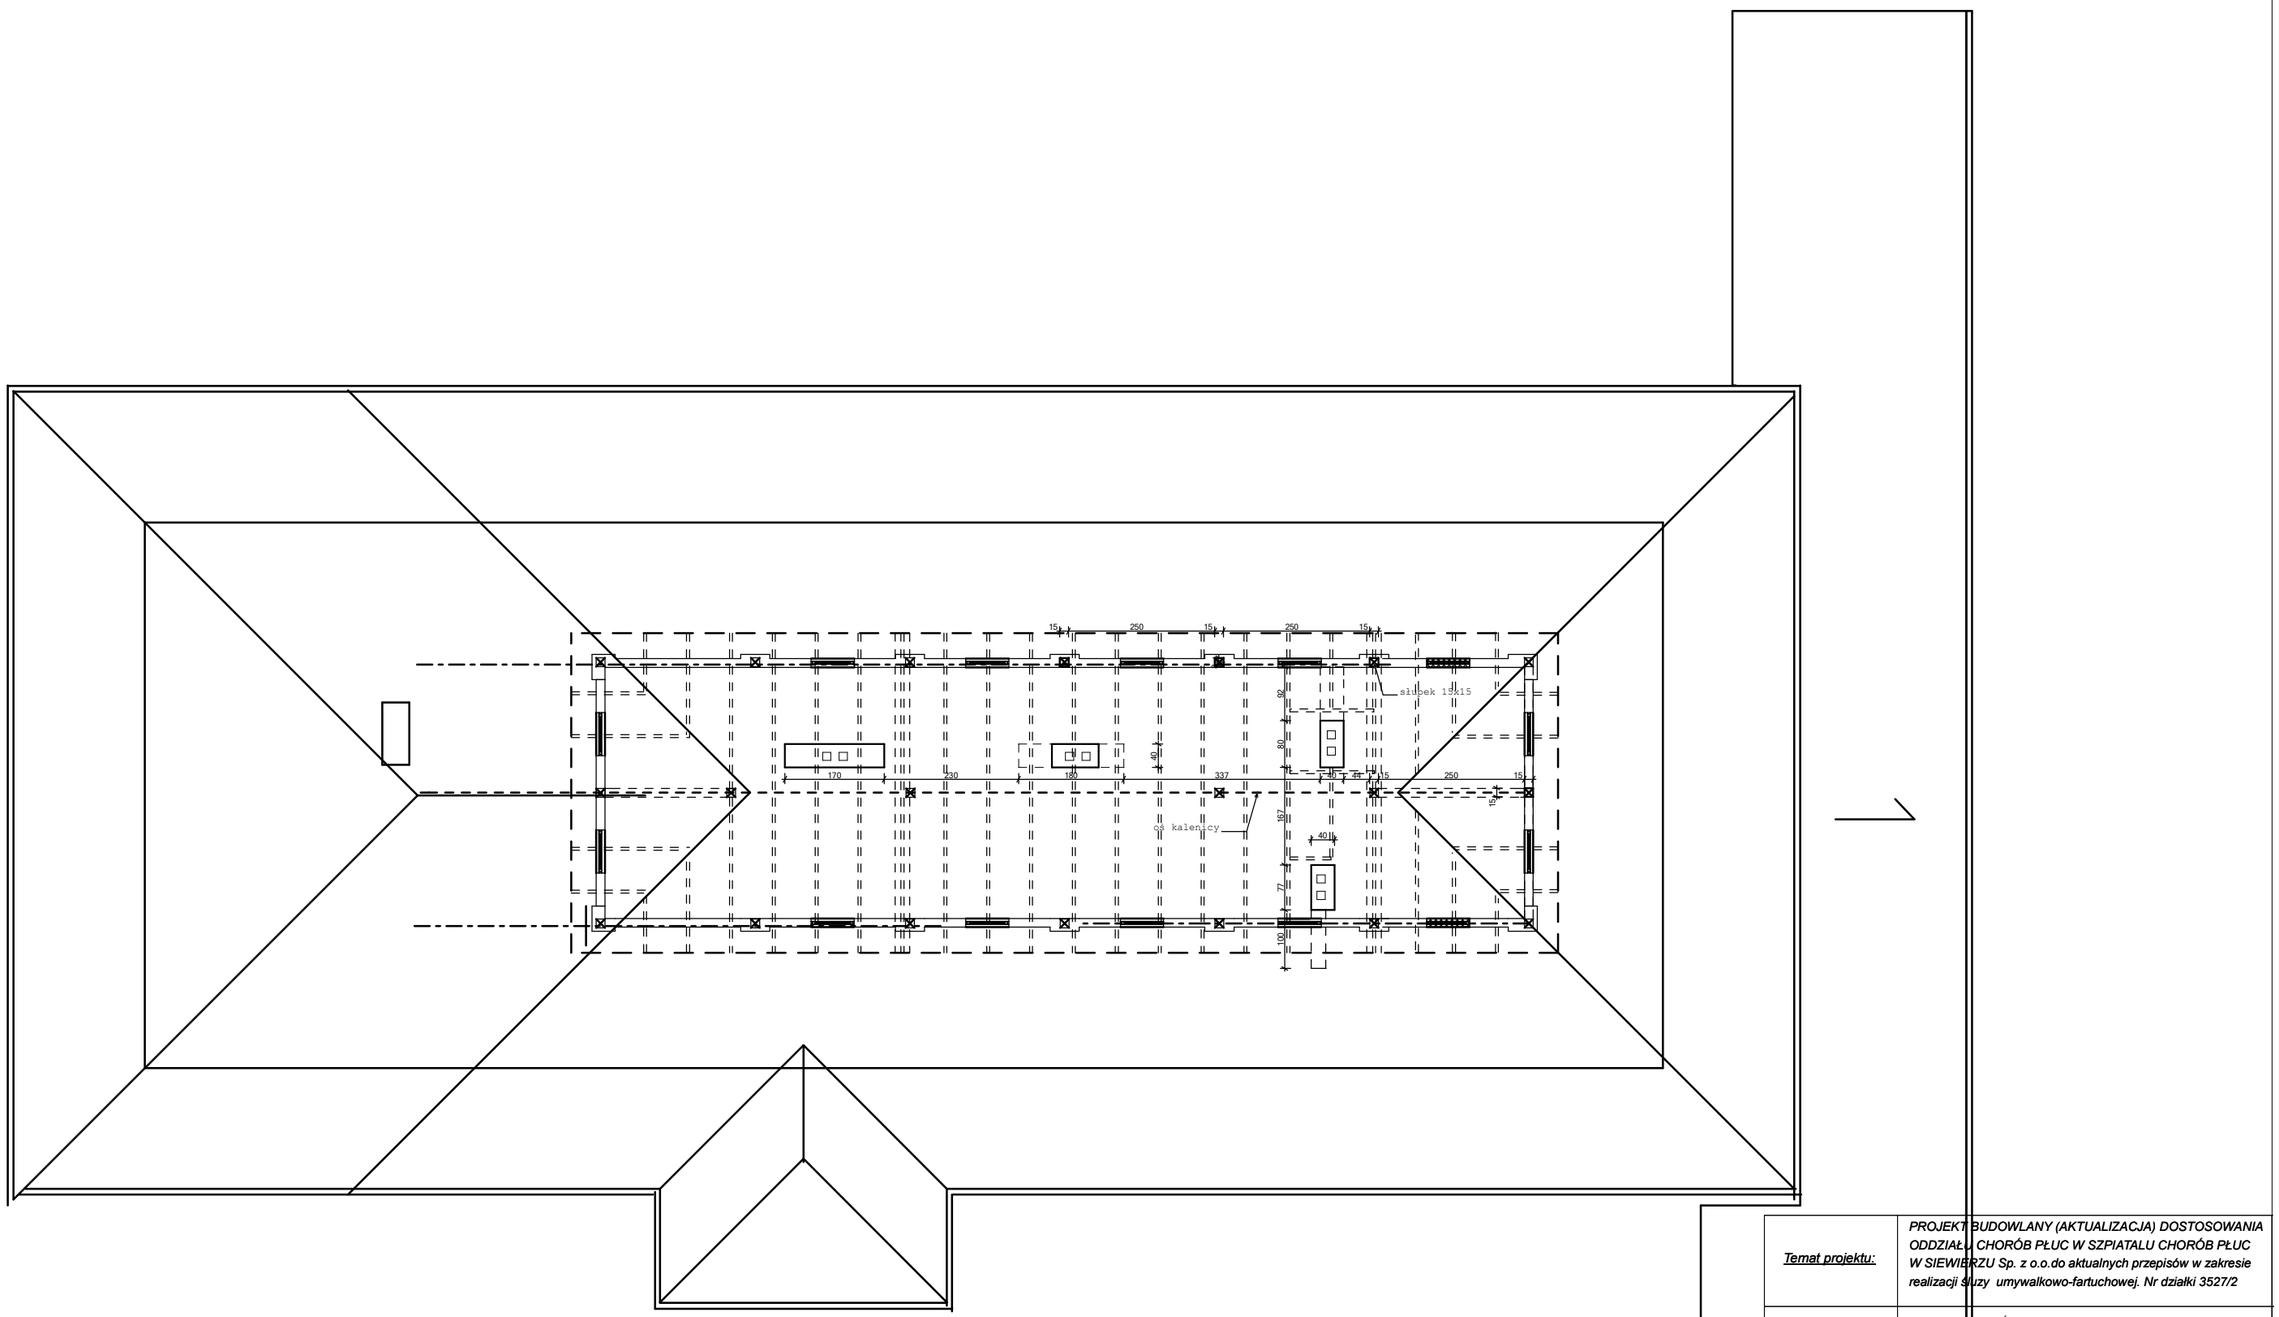

RZUT DACHU
STAN ISTNIEJĄCY

Temat projektu:	*PROJEKT BUDOWLANY (AKTUALIZACJA) DOSTOSOWANIA ODDZIAŁU CHORÓB PŁUC W SZPIATALU CHORÓB PŁUC W SIEWIERZU Sp. z o.o.do aktualnych przepisów w zakresie realizacji śluzy umywalkowo-fartuchowej. Nr działki 3527/2*		
Inwestor:	*SZPITAL CHORÓB PŁUC W SIEWIERZU Sp. z o.o.* *ul. Zbigniewa Oleśnickiego 21* *42-470 Siewierz*		
		Nr upr.:	*Podpis:*
Projektował:	*mgr inż. arch. Jakub Dąbrowski*	*382/90*	
Sprawdził:	*mgr inż. arch. Hanna Dąbrowska*	*57/06/SLOKK/II*	
Tytuł rysunku:	***RZUT DACHU*** ***stan istniejący***		***5.***
	skala 1:100	*kwiecień 2016*	*nr rysunku:*

PRZEDSIĘBIORSTWO PROJEKTOWO-BUDOWLANE STRUKTON
ARCH. JAKUB DĄBROWSKI
40-759 KATOWICE, UL. OGRODOWA 24; tel./fax.: (32)202-20-80, ko.: 601-470-380