Zał. Nr 1

RZUT PARTERU 1:50

ZP0/21/2018

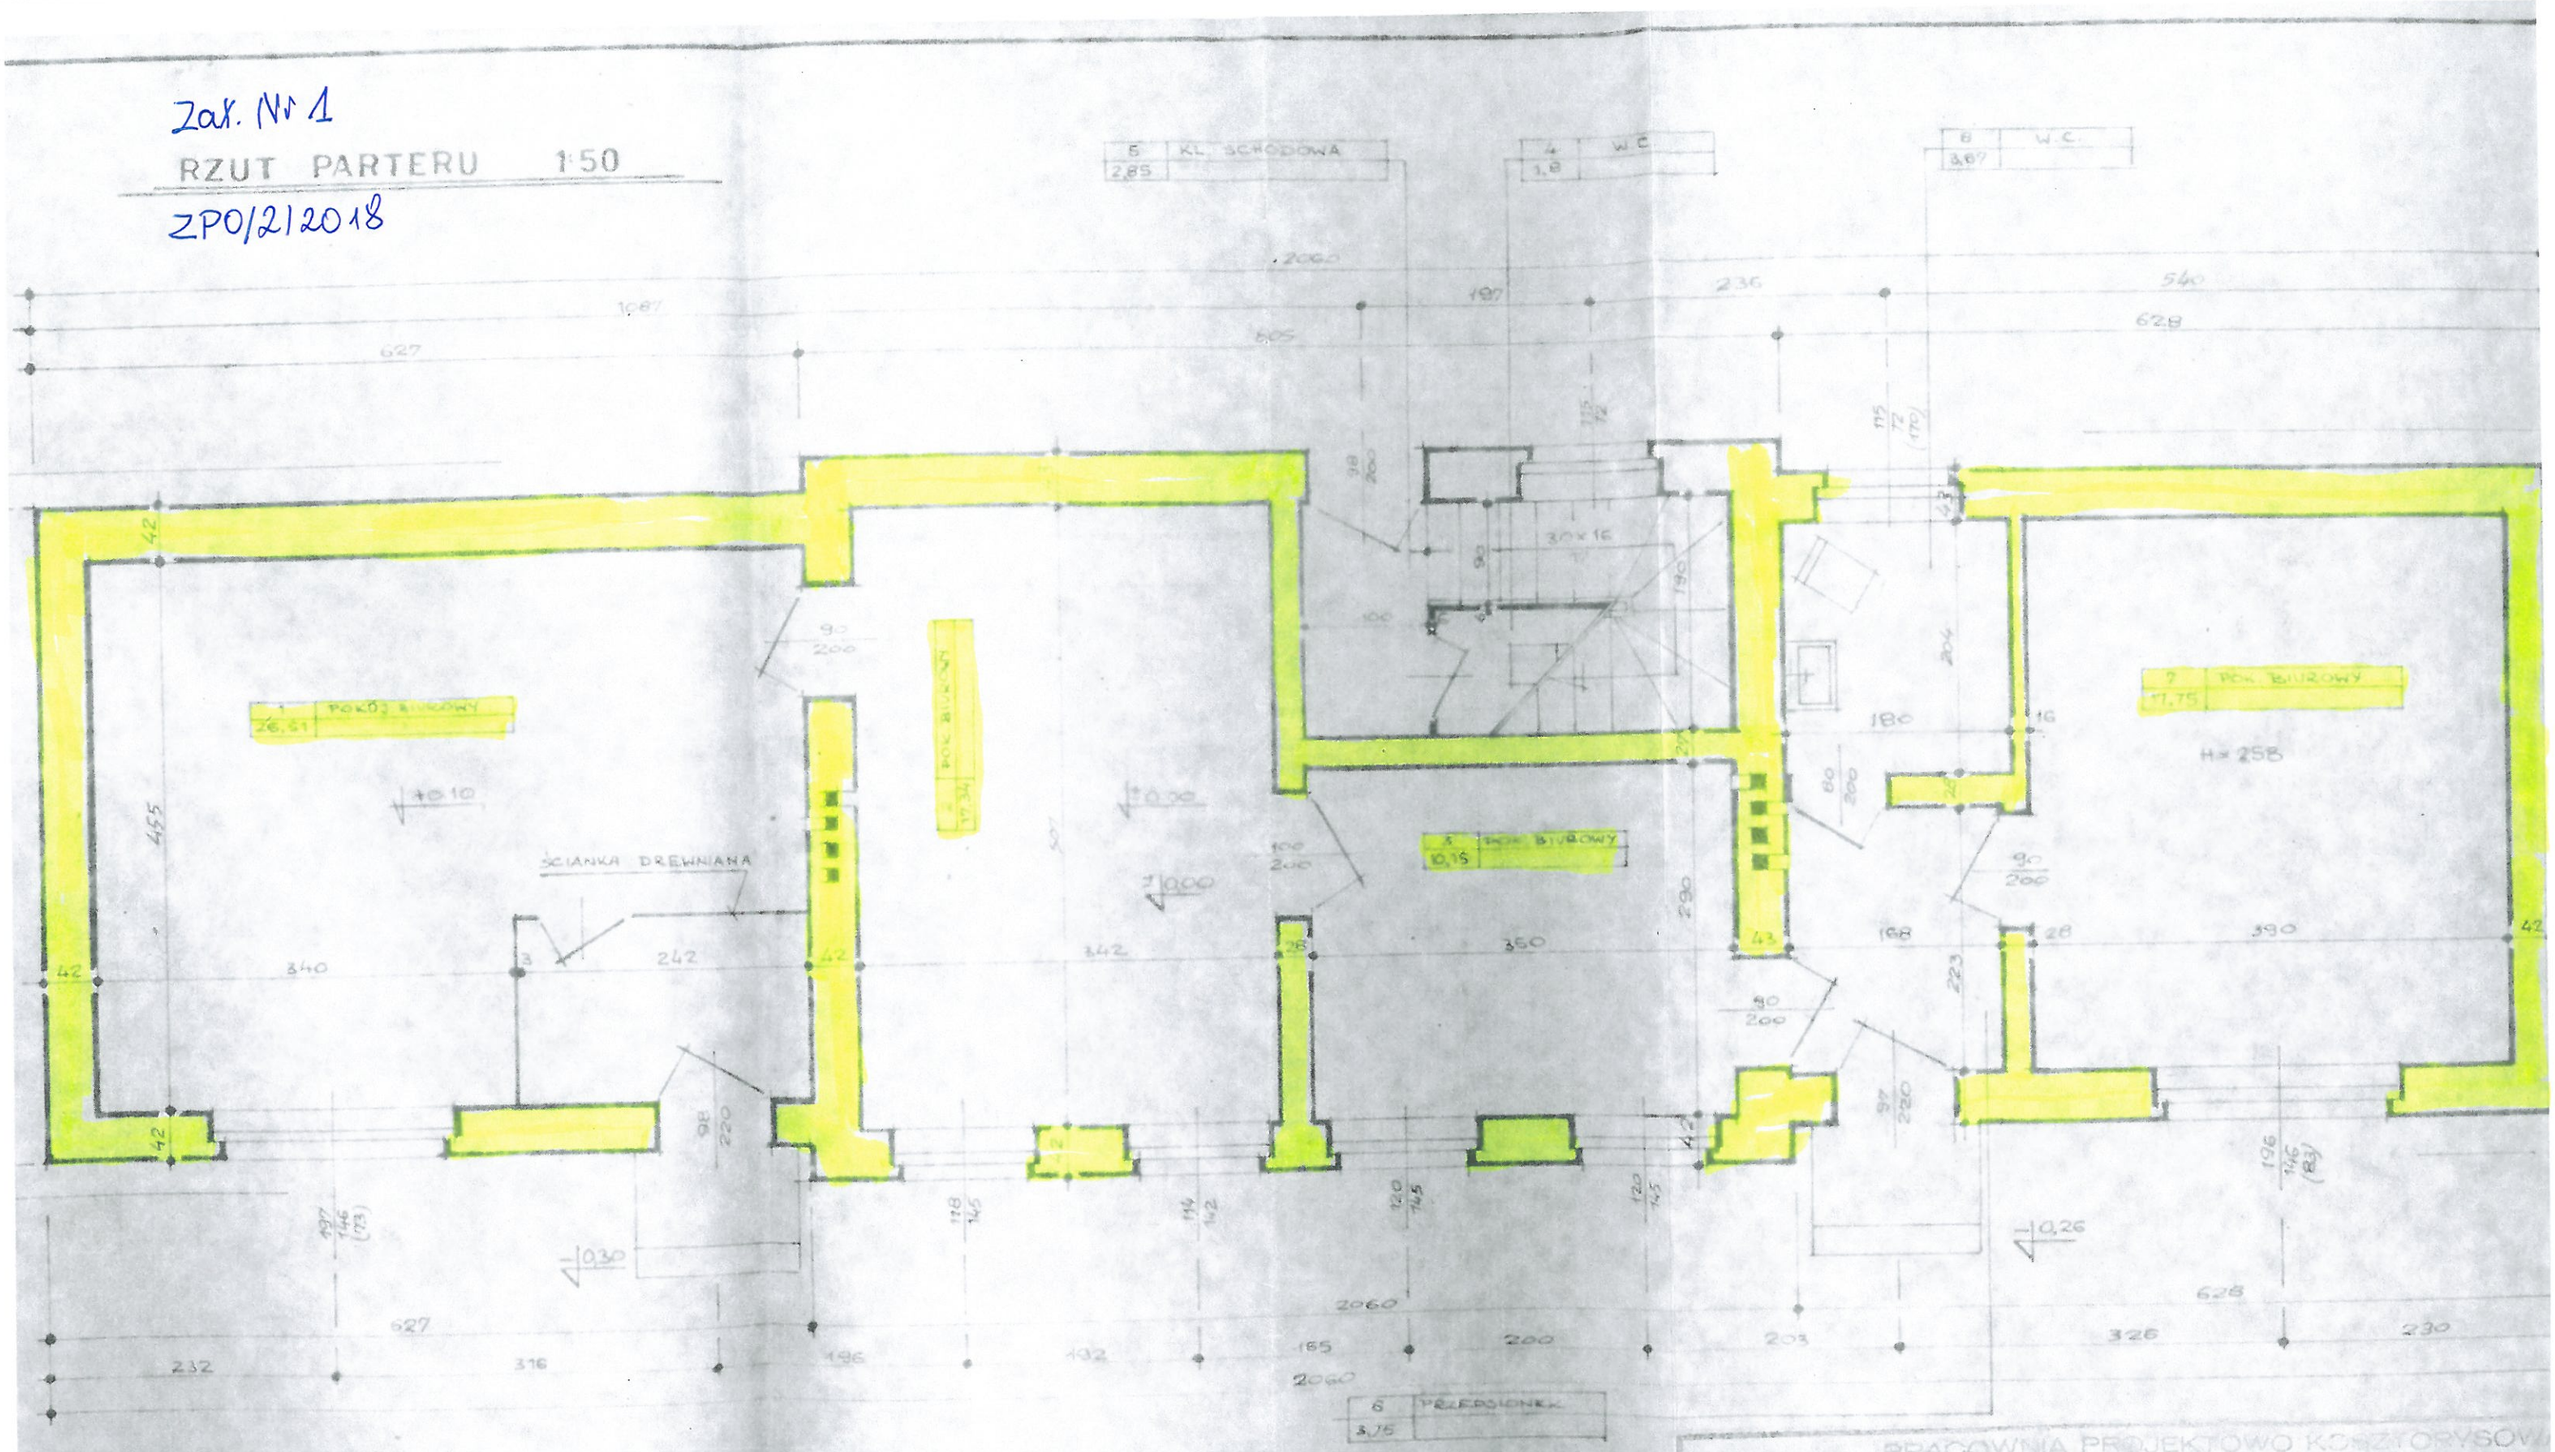

Szpital Chorób Płuc w Siewierzu Sp. z o.o.
ul. Zbigniewa Oleśnickiego 21, 42-470 Siewierz
tel./fax: 32 6741471
sekretariat@szpital-siewierz.pl
NIP: 6252450036 ; REGON: 276271179

PRACOWNIA PROJEKTOWO KOSZTORYSOWA
przy ZAKŁADZIE REMONTOWO-BUDOWLANYM
WOJEWÓDZKIEGO SZPITALA ZESPOLONEGO w Katowicach

Inwestor
ZESPÓŁ OPIEKI ZDROWOTNEJ
w ZAWIERCIU.

Obiekt
BUD. ADMINISTRACYJNY w SANATORIUM P/GRUŹLICZYM w SIEWIERZU.

	Nazwisko	Data	Podpis
Projektował	INŻ. W. PIOTROWSKI	IV.88	
Rysował			
Sprawdził			
Kier. Proj.	INŻ. V. KOCIUBA	IV	

Nazwa rys.
INWENTARYZACJA BUDO