




ELEWACJA POŁUDNIOWA

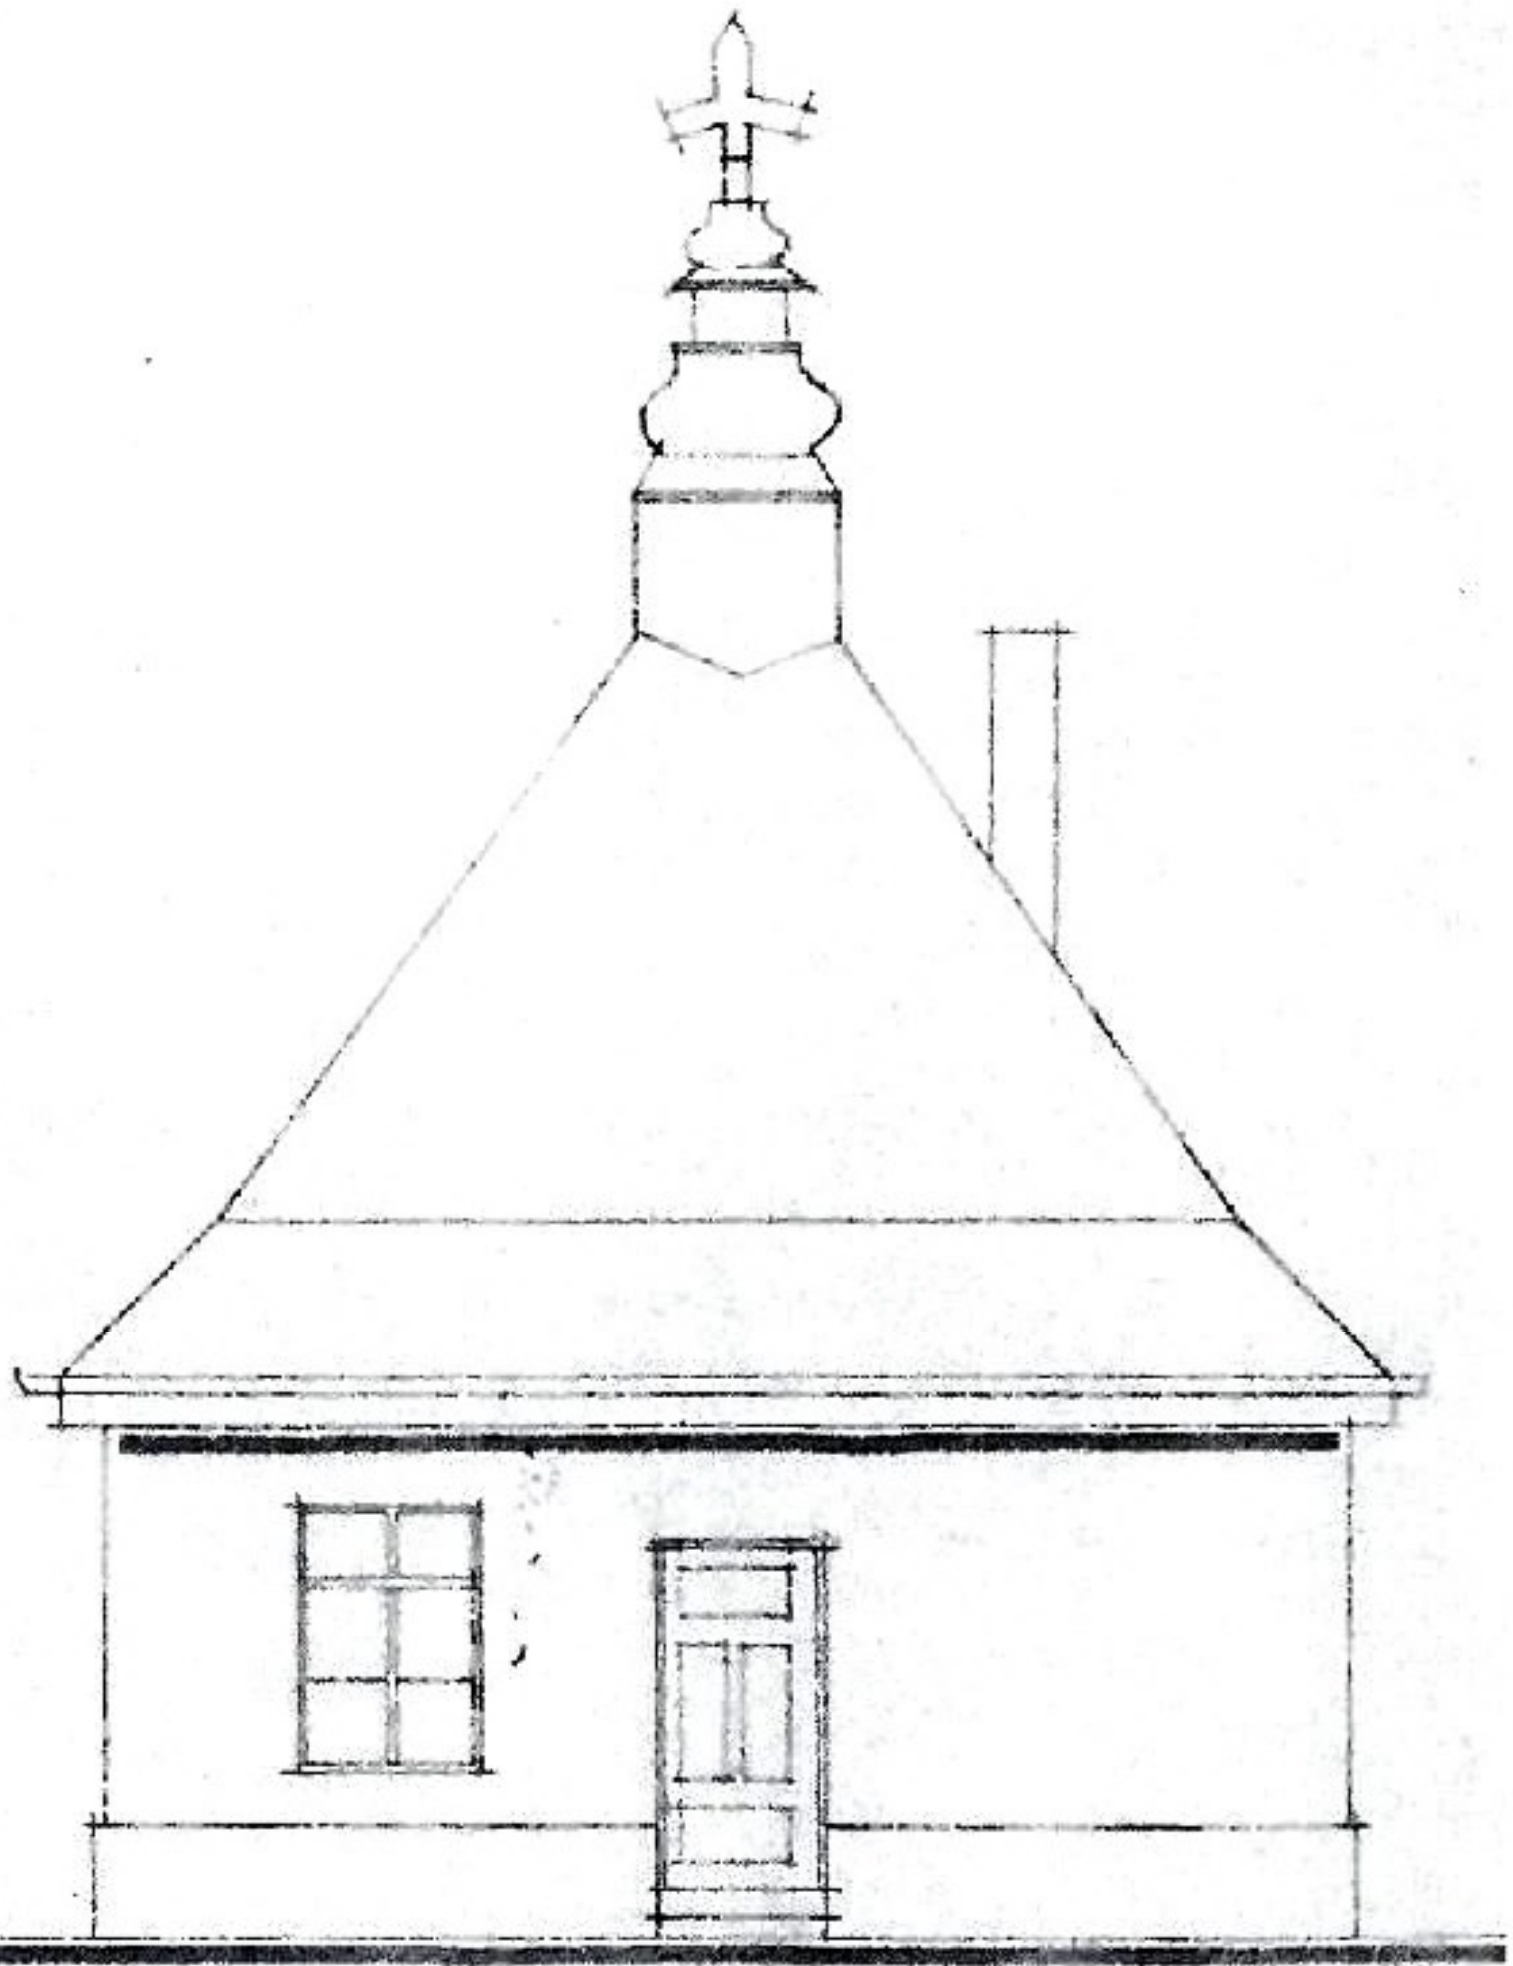


ELEWACJA POI

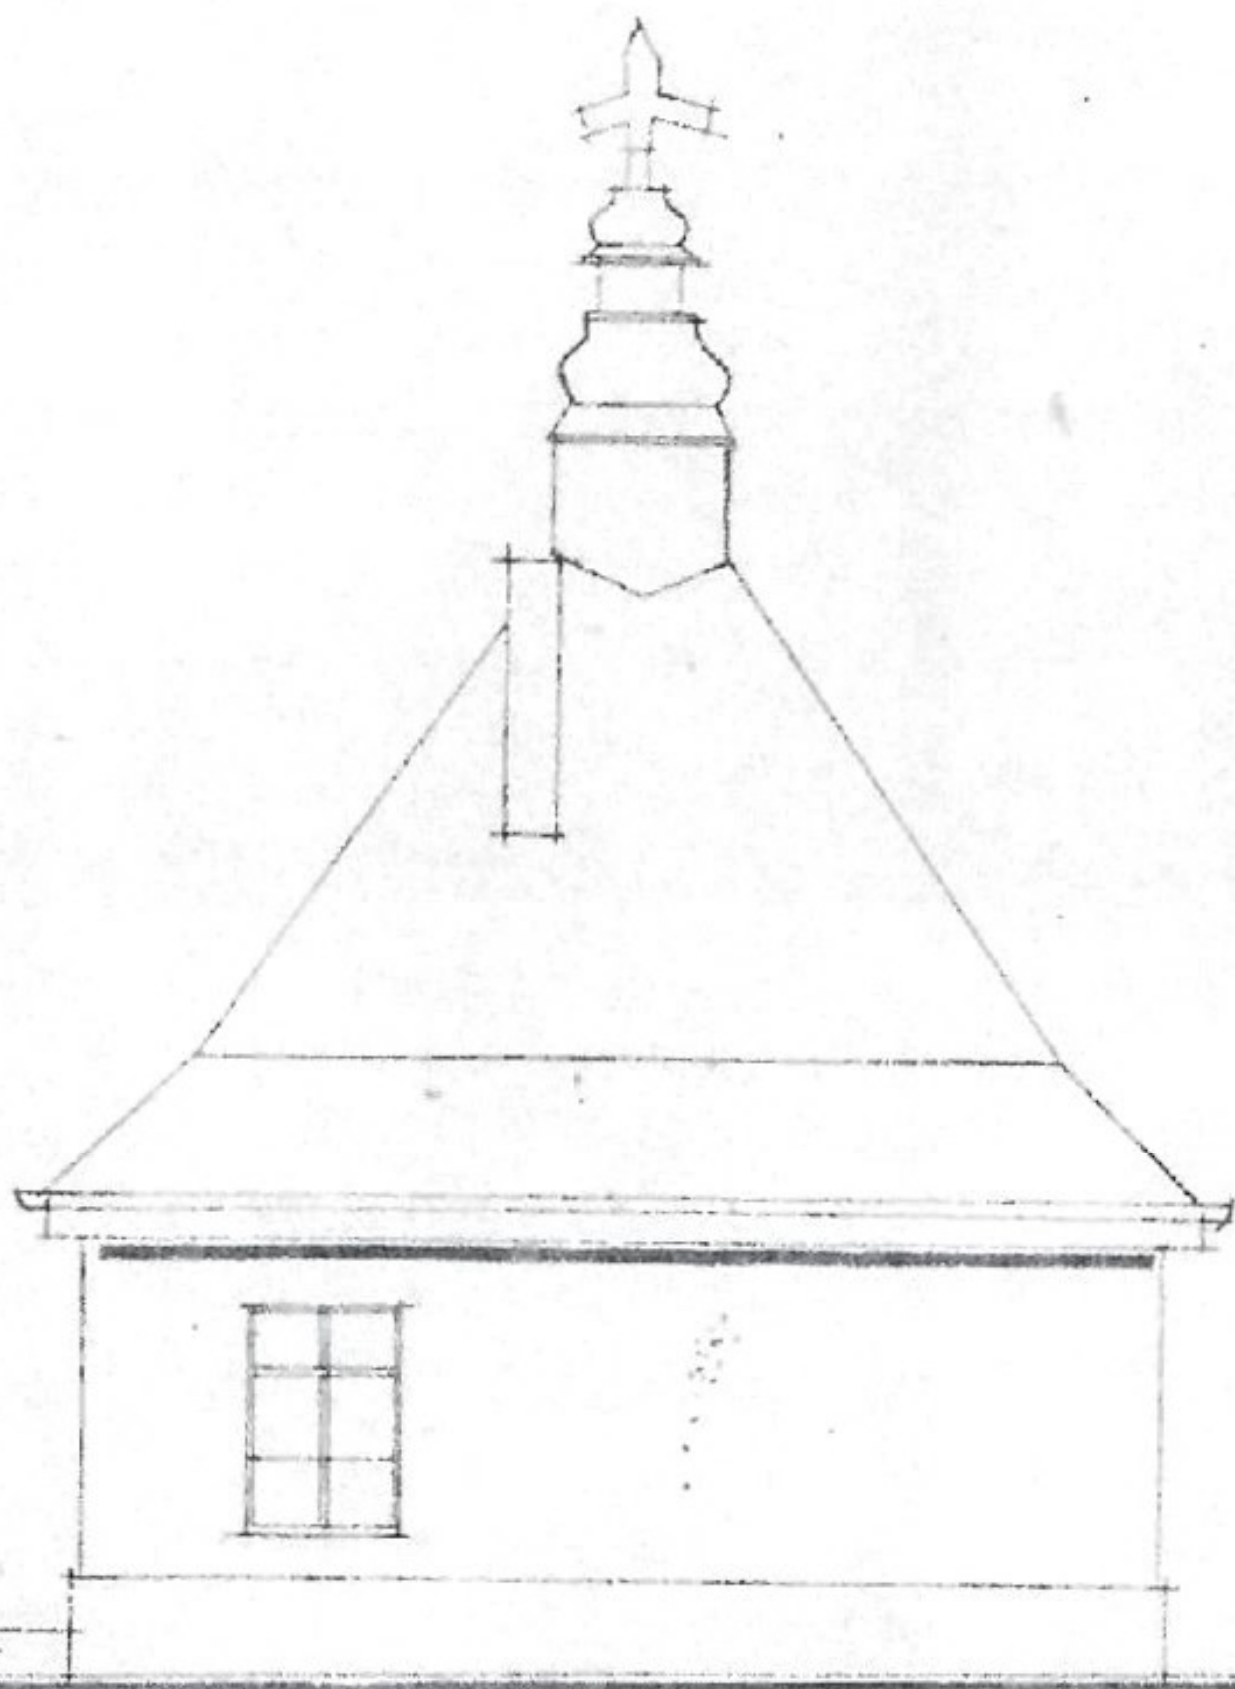

ELEWACJA WYCHODNIA

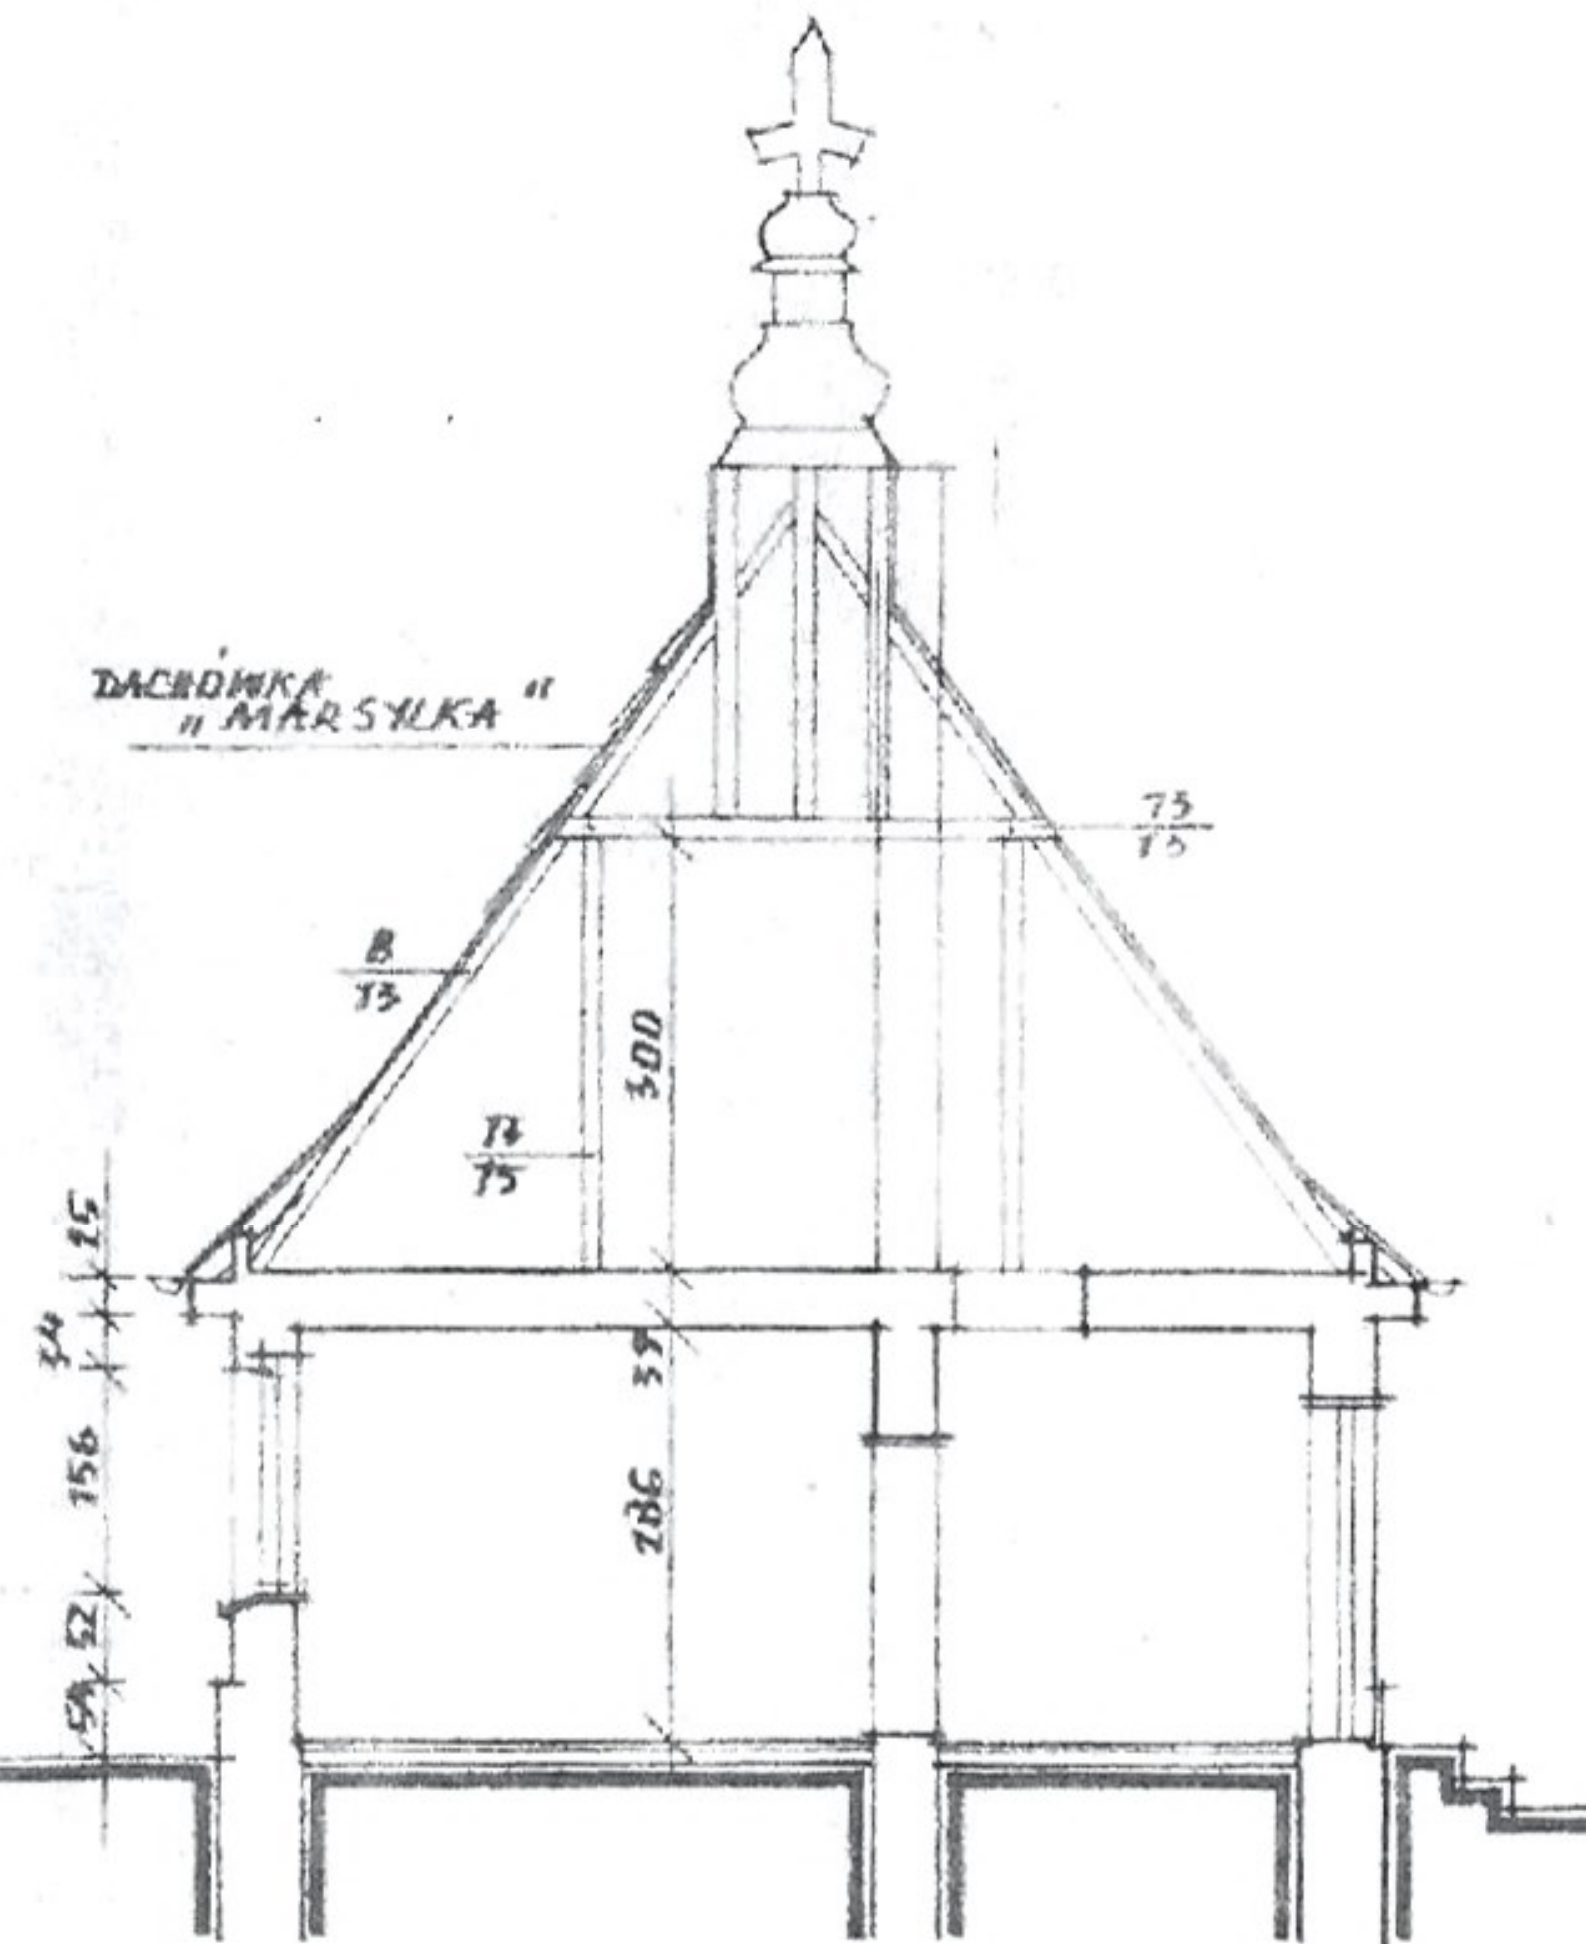

PRZEKRÓJ A-A

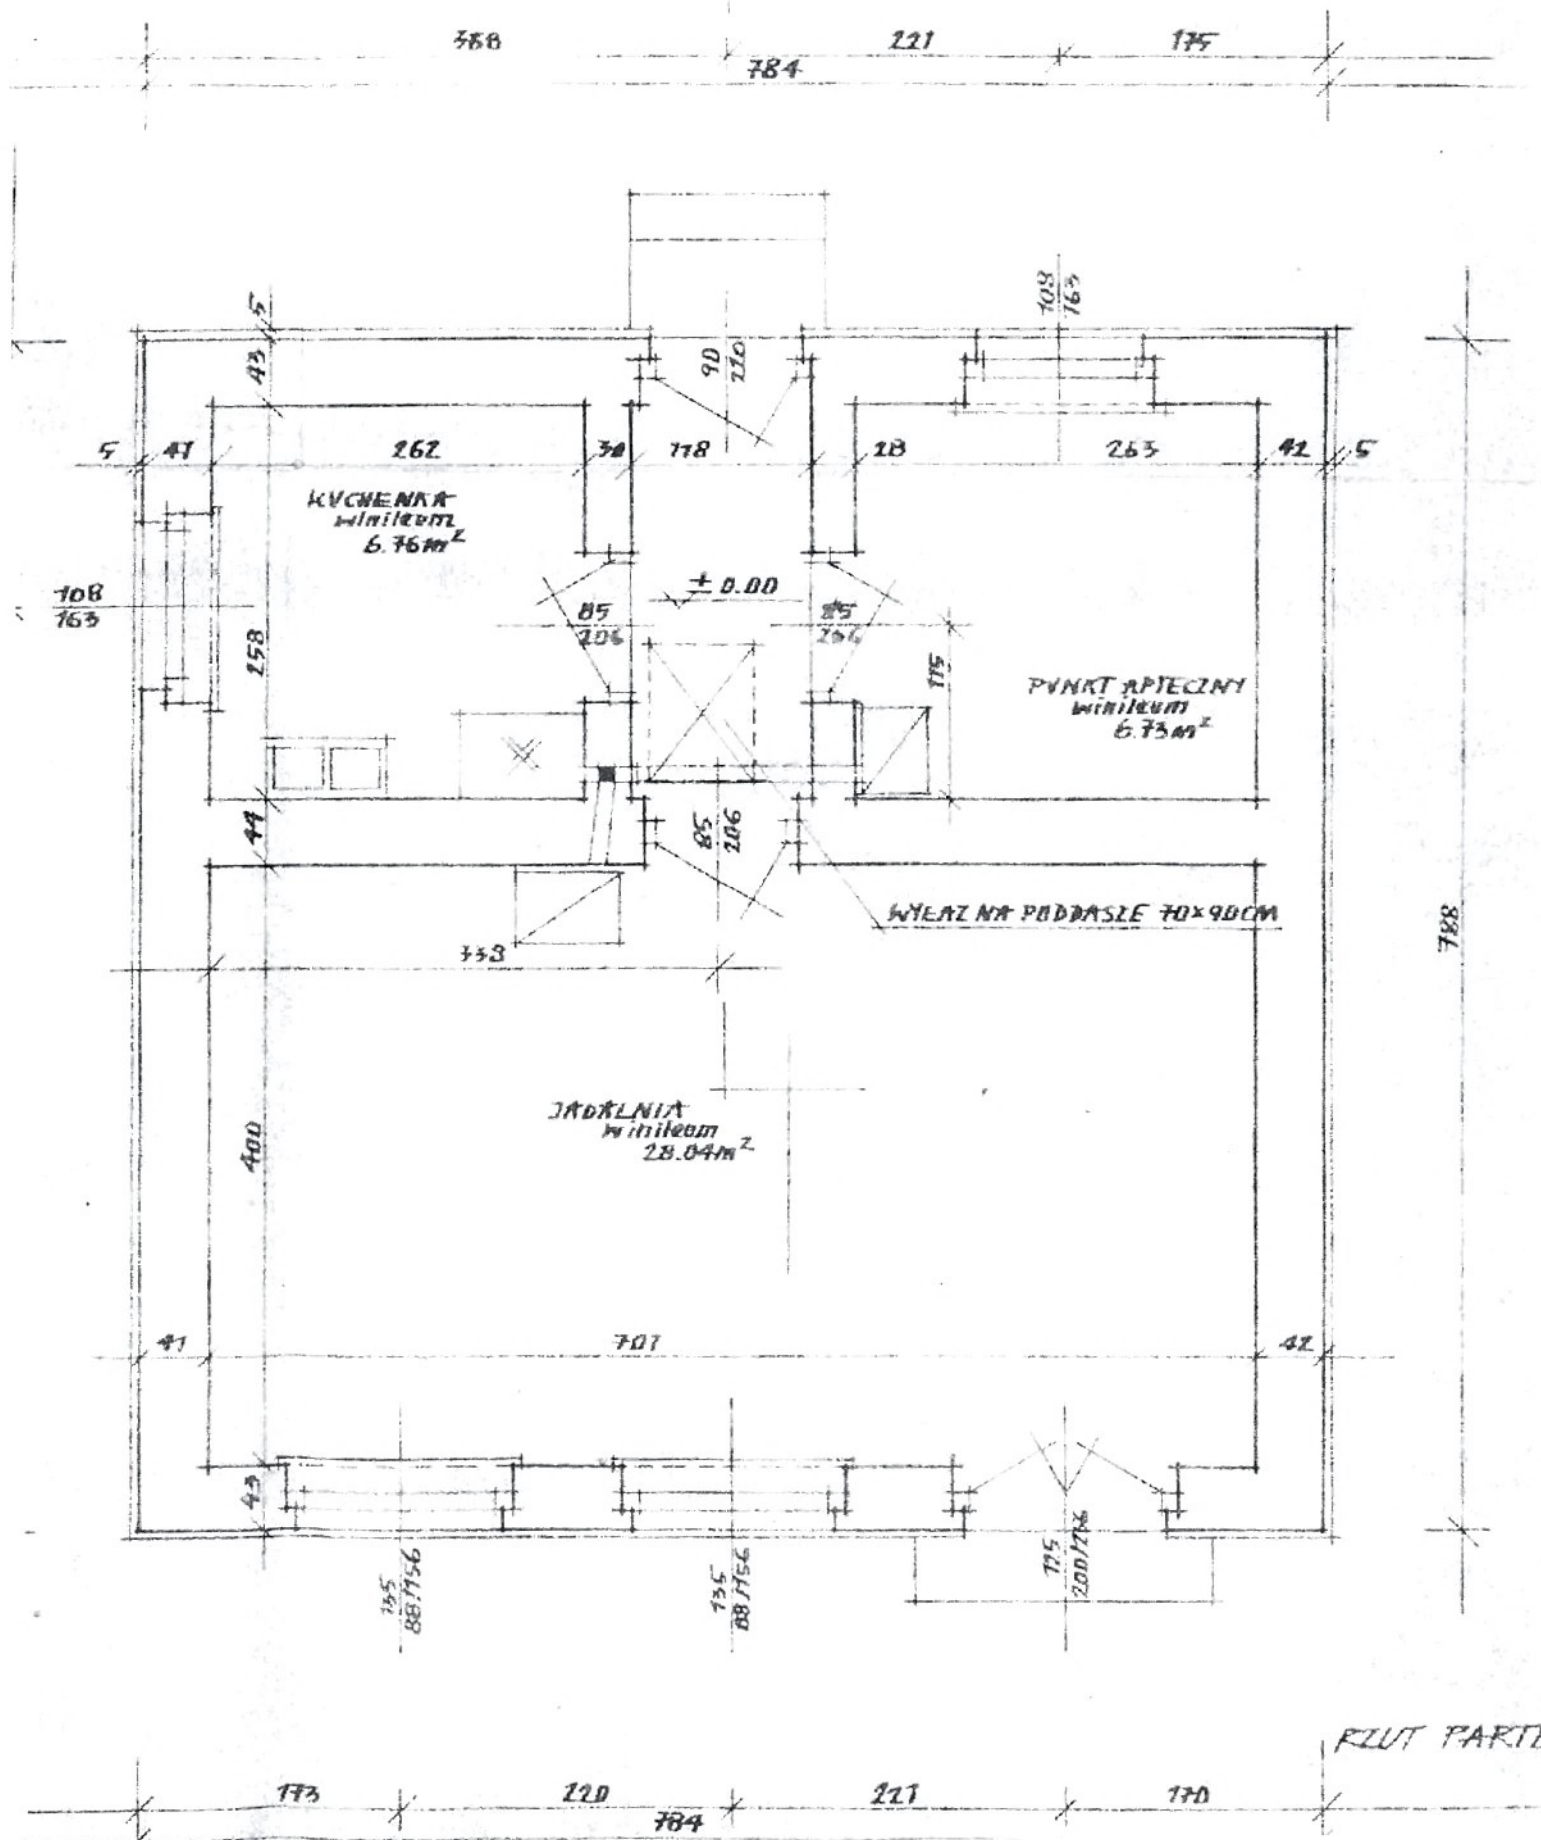

PLAN PARTI.