




PRZEKRÓJ PRZEZ WYKOP

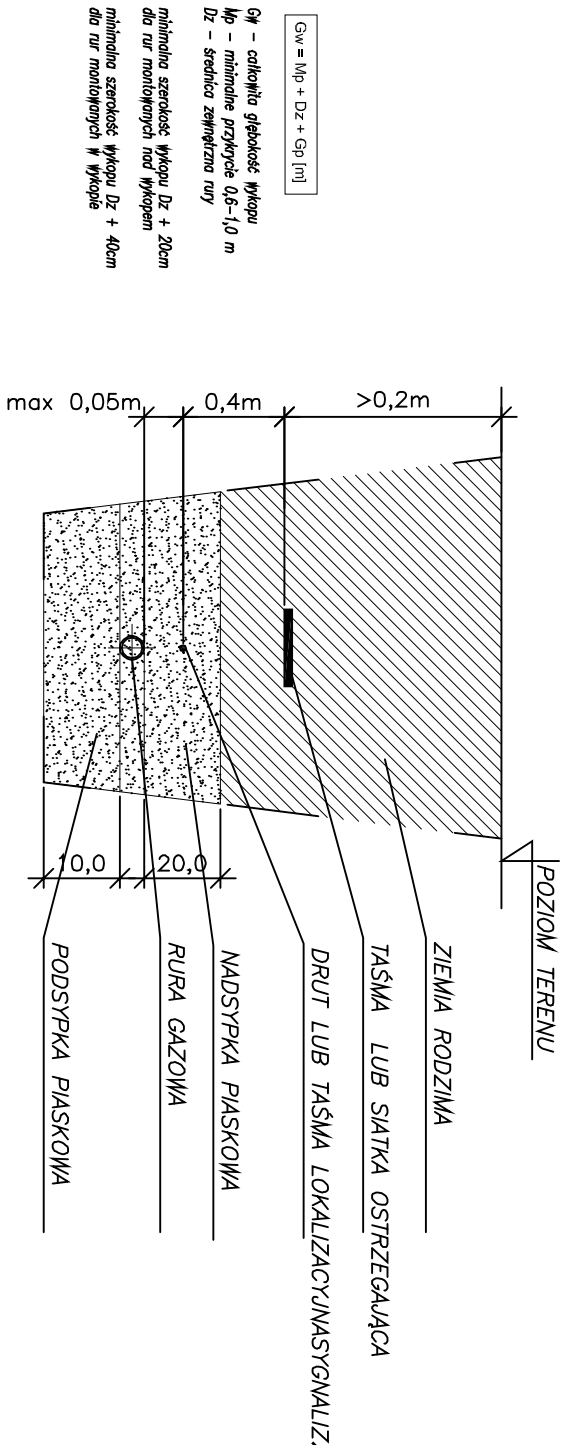

SCHEMAT ZAKOŃCZENIA RURY
OCHRONNEJ I OSŁONOWEJ

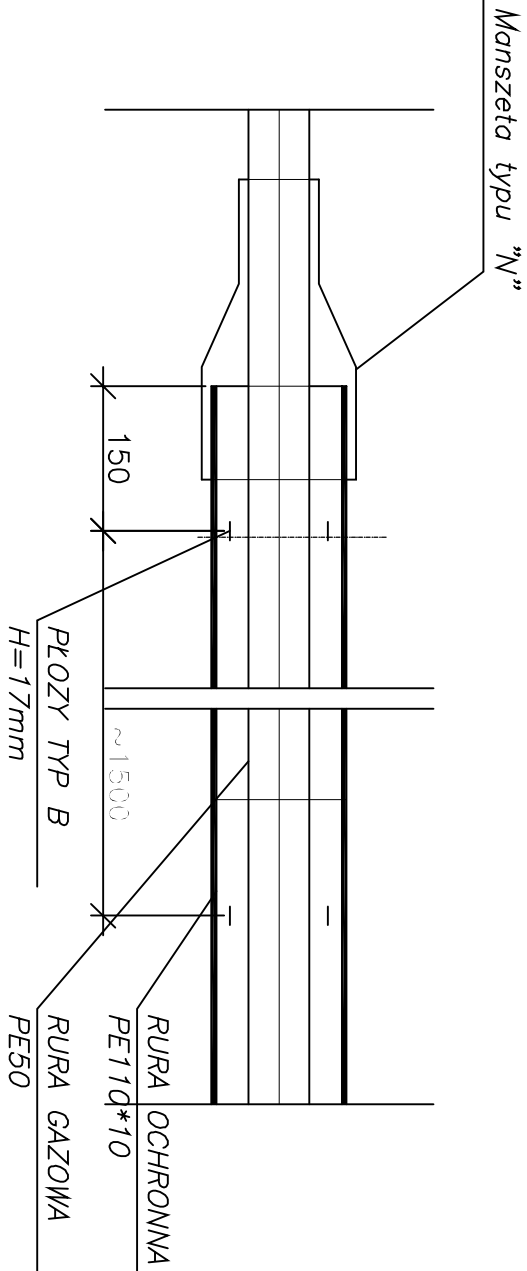

SCHEMAT PRZYŁĄCZENIA INSTALACJI GAZU
DO MIEJSKIEJ SIECI GAZOWEJ

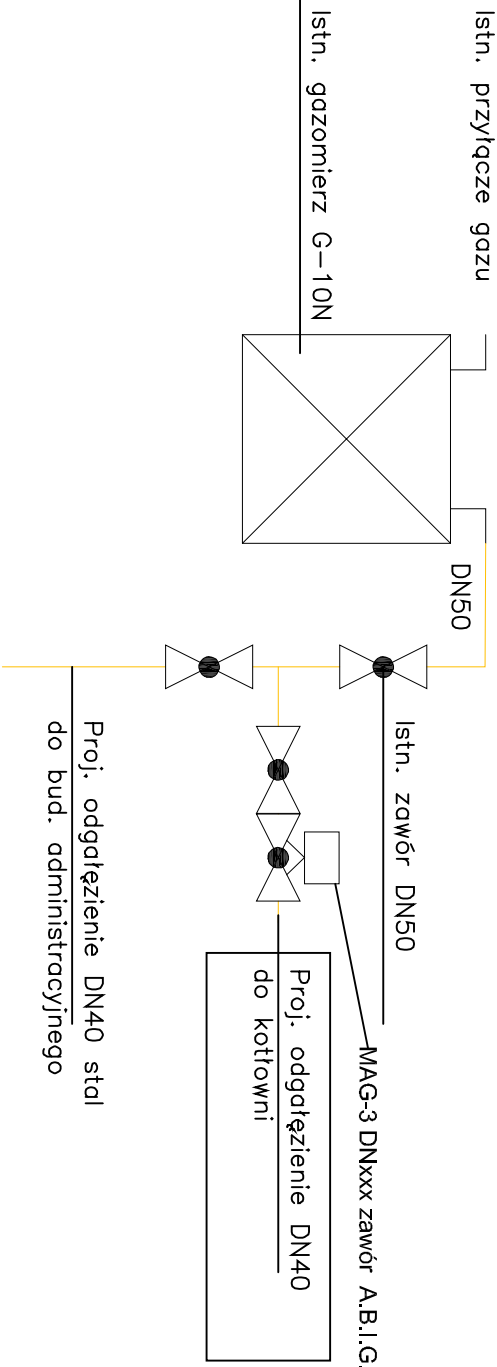

Temat:	PROJEKT BUDOWLANY TERMOMODERNIZACJI BUDYNKU SZPITALA CHOROŃB PŁUC W SIEWIERZU przy ul. Zbigniewa Oleśnickiego 21 w Siewierzu nr działki 9492	Branża:	SANITARNA
Inwestor:	Szpital Chorób Płuc w Siewierzu Sp. z o.o. z siedzibą w Siewierzu	LP/PEC	2020
Tytuł:	KOTŁOWNIA GAZOWA Z INSTALACJĄ KOLEKTORÓW SKŁONOWYCH, WEWNĘTRZNA I ZEWNĘTRZNA INSTALACJA GAZU ORAZ INSTALACJA C.O. -SCHEMATY, PODŁĄCZENIA, PRZEKRÓJ PRZEZ WYKOP	Nr proj.:	K.20.020
Projektant:	mgr inż. Beata Stromeek	Podpis:	Numer rysunku:
Sprawdził:	mgr inż. Anna Drzewiecka-Palińska	SK/2890/P/OOS/f/9	
Opracowanie: <i>Autorska arch. Krysia Kulik</i> 40-756 Kutnowiec, ul. Wybińskiego 55, tel/fax 32-7488-522 e.kulik@wp.pl www.architekt-kulik.pl			
IS-02			