

Układ wys. - Kronstadt 86
Sekcja Mapy Zasadniczej ukt. 2000/6/
6.134.31.10.2.2, 6.134.31.10.2.4
Skala mapy 1:500

Legenda:

- zakres opracowania
- sieć kanalizacyjna
- sieć wodociągowa
- sieć gazowa
- sieć elektroenergetyczna
- sieć telekomunikacyjna
- granice działek
- 390/23 numery działek ewidencyjnych
- RV użytki


Uwagi:

Mapa powstała na podstawie wektoryzacji istniejącej mapy hybrydowej i pomiaru uzupełniającego.
Dla działki o numerze 9492 w księdze wieczystej o numerze CZ1Z/00050006/9 nie stwierdzono wpisów dotyczących służebności gruntowych.
Wskazane na niniejszej mapie granice nieruchomości nie zostały wyznaczone w terenie i nie zostały określone z wymaganą dokładnością.

Mapę wykonał:

GEODZIŻYNIERIA Sp. z o.o.
ul. Józefa Rejzera 6/19
42-500 BĘDZIN

Stan na dzień: 26.06.2019r.

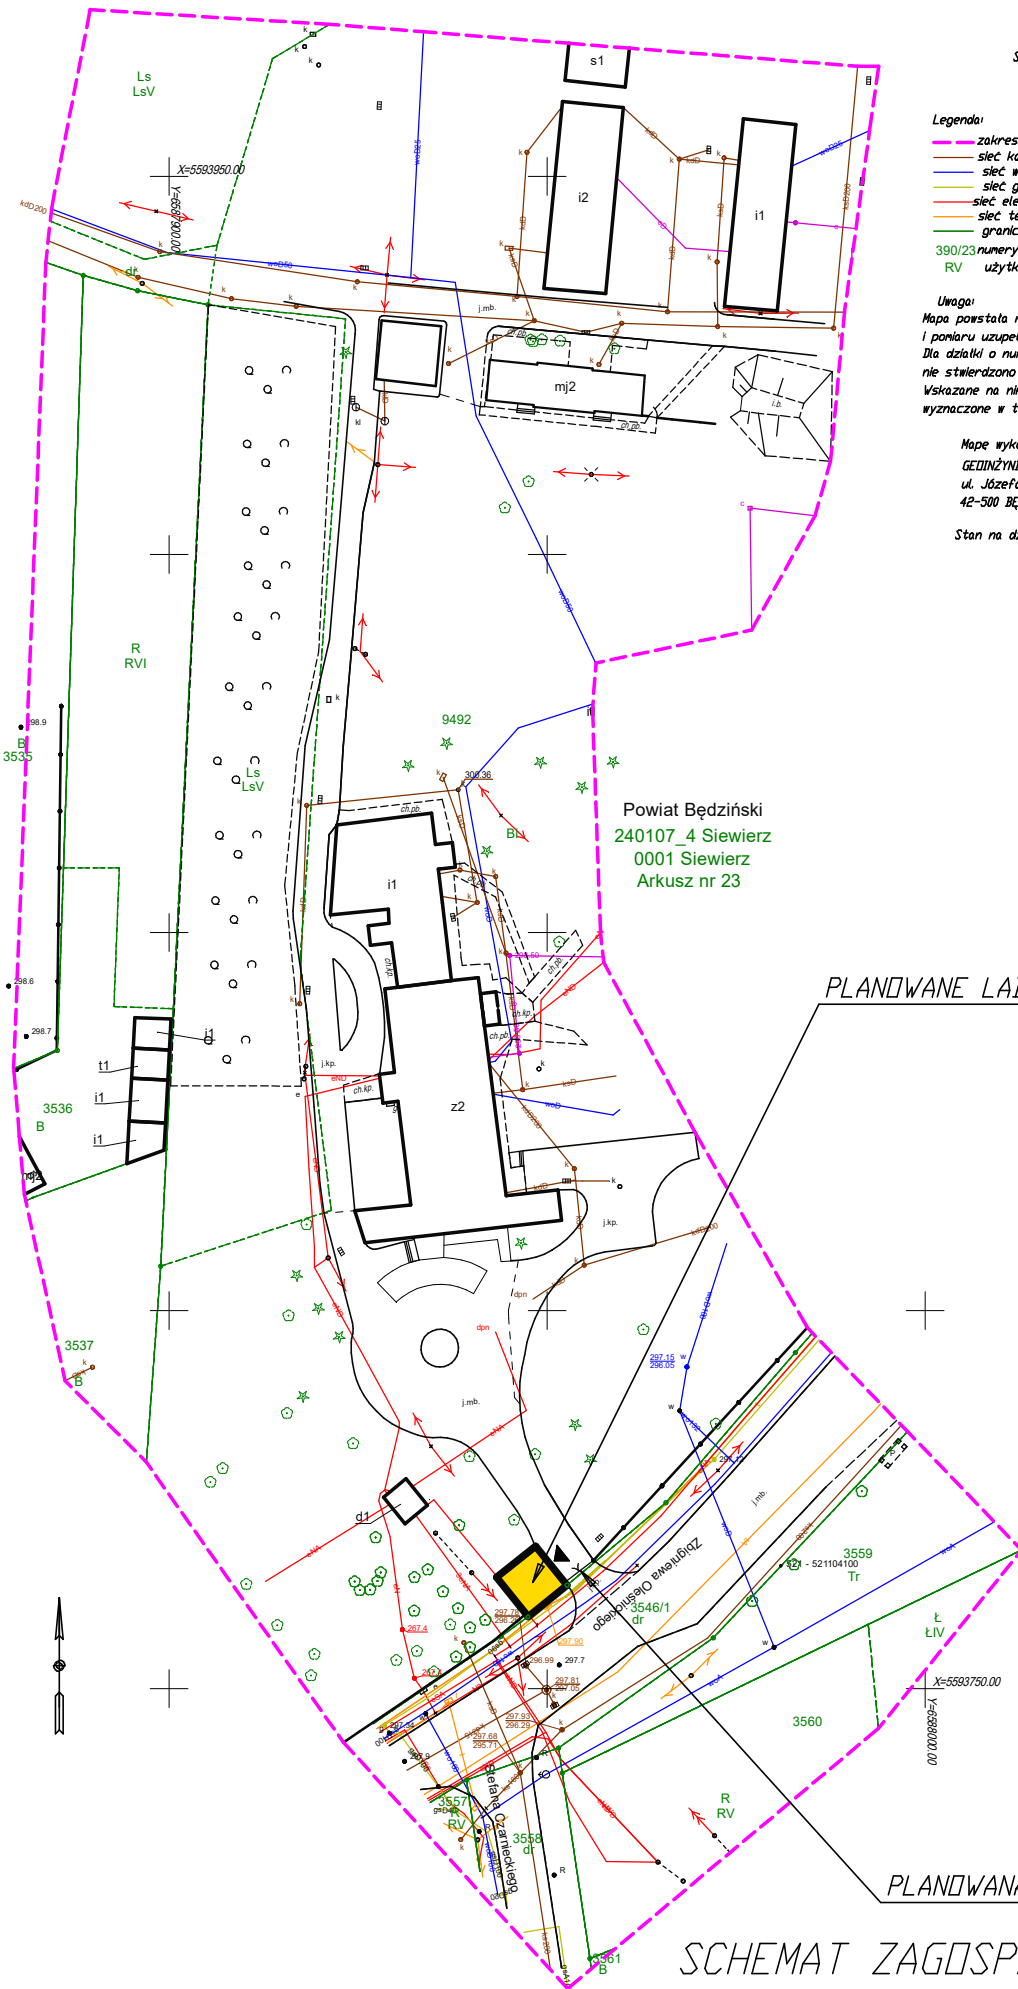

Powiat Będziński
240107_4 Siewierz
0001 Siewierz
Arkusz nr 23

PLANOWANE LABORATORIUM SNU

PLANOWANA BRAMA Z FURTKĄ

SCHEMAT ZAGOSPODAROWANIA TERENU