


PODŁĄCZENIE INSTALACJI DO ŹRÓDŁA WODY CIEPŁEJ I ZIMNEJ - WG ODREBNEGO OPRACOWANIA

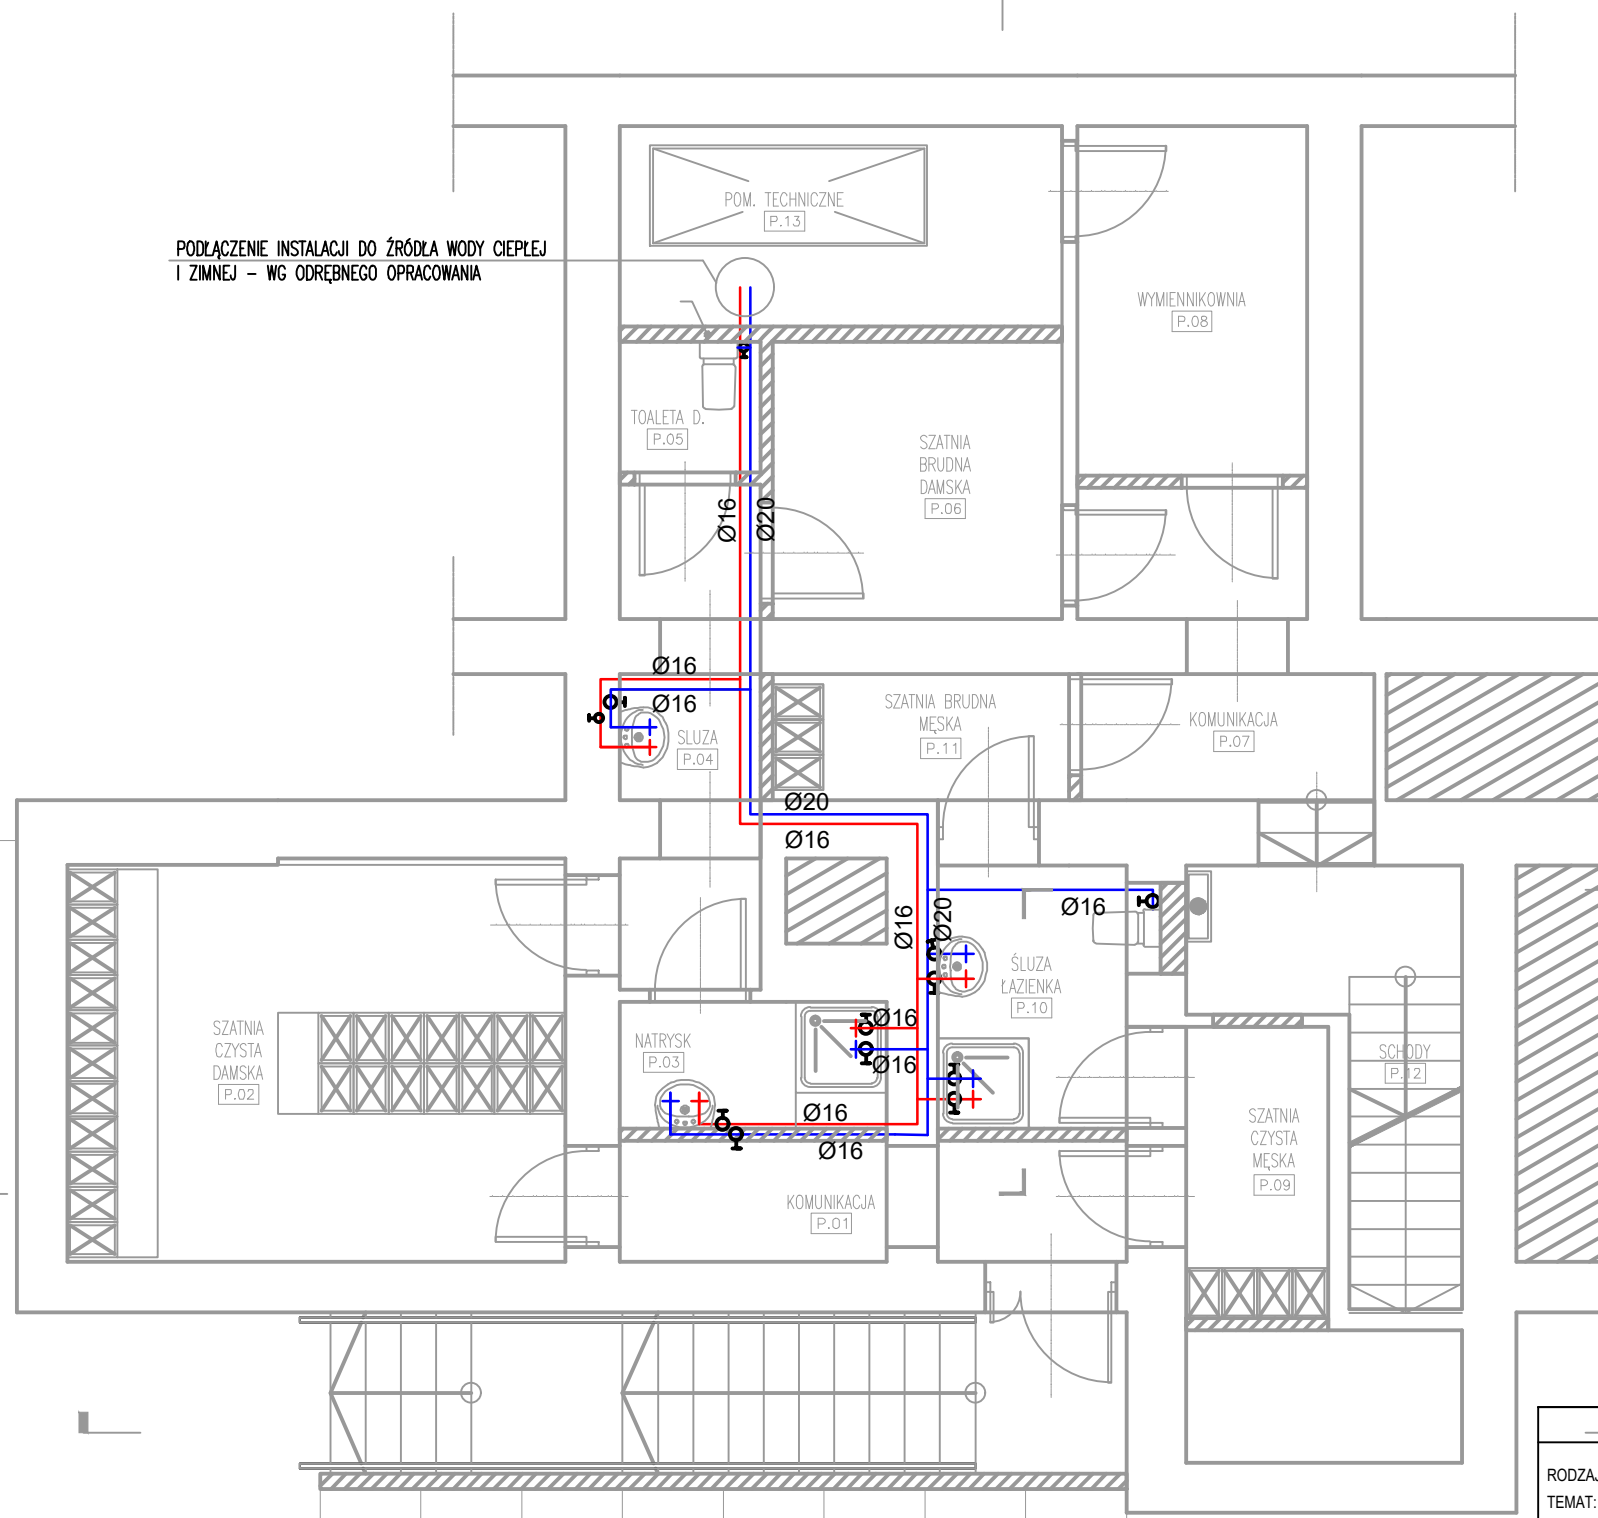

LEGENDA:

- INSTALACJA WODY CIEPŁEJ
- INSTALACJA WODY ZIMNEJ
- ⊕ ZAWÓR WODY
- Ø16-20 ŚREDNICA RURY

UWAGA !! WSZYSTKIE WYMIARY SPRAWDZIĆ I SKORYGOWAĆ NA BUDOWIE !

RODZAJ OPRACOWANIA : PROJEKT TECHNICZNY - CZĘŚĆ SANITARNA		JEDNOSTKA PROJEKTOWA:		telefon do architekta : [emergency call]
TEMAT: PRZEBUDOWA PIWNIC BUDYNKU GŁÓWNEGO SZPITALA CHOROŚ PŁUC W SIEWIERZU NA POTRZEBY SZATNI PIELEŃNIAREK		ARCHITEKT GRZEGOŻ BUDAWA ul. Rybicka 13/10 44-100 Gliwice		604952204
AUTORZY	DATA	IMIĘ I NAZWISKO	PODPIS	NR RYS.
Projektował	październik 2022	mgr inż. Karina Wąder-Domin nr upr. bud. SLK/4552/PWOS/12 specjalność instalacyjna b.o		02
Sprawdził	październik 2022	mgr inż. Anna Terentjew nr upr. bud. MAP/0118/PWOS/06 specjalność instalacyjna b.o.		
INWESTOR	OBIEKT		TREŚĆ RYSUNKU	SKALA
SZPITAL CHOROŚ PŁUC W SIEWIERZU ul. Zbigniewa Oleśnickiego 21, Siewierz	Piwnice budynku głównego Szpitala Chorob Płuc w Siewierzu ul. Zbigniewa Oleśnickiego 21, dz. nr 9492		SCHEMAT INSTALACJI WODY	1 : 75