

# SIEWIERZ – Szpital Chorób Płuc I PIĘTRO


SERWEROWNIA

APTEKA MAGAZYN

POCZEKALNIA

REJESTRACJA

GABINET LEKARSKI PORADNIA

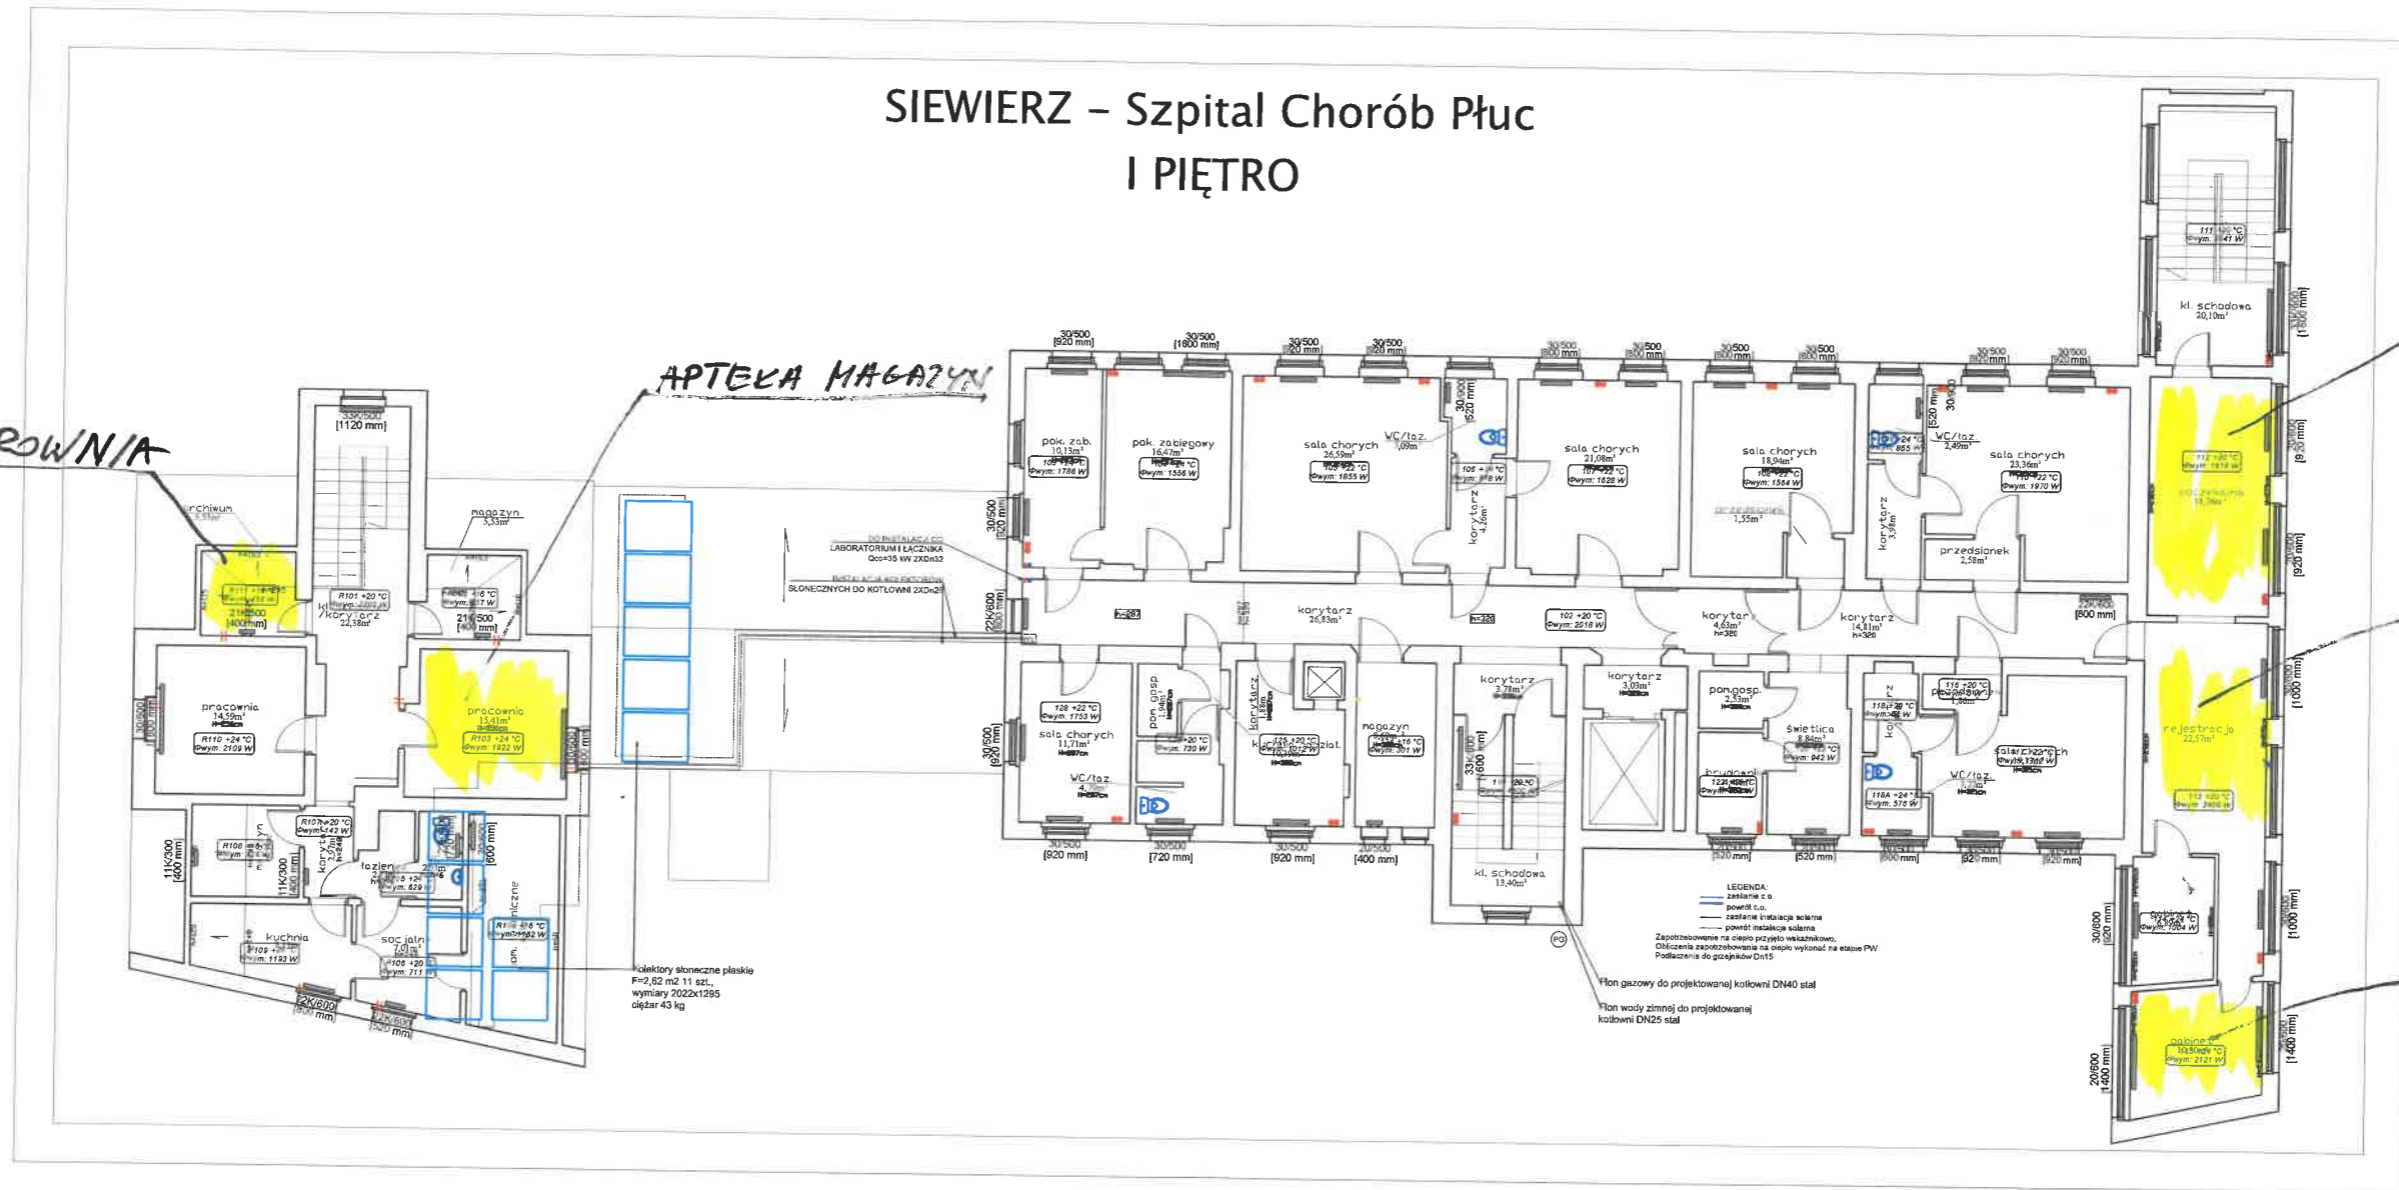

Temat	PROJEKT BUDOWLANY TERMOMODERNIZACJI BUDYNKU SZPITALA CHOROÓB PŁUC W SIEWIERZU przy ul. Zbigniewa Oleśnickiego 21 w Siewierzu nr działki 4452	Strona	SANTARNA
Inwestor	Szpital Chorób Płuc w Siewierzu Sp. z o.o. 2 ul. Zbigniewa Oleśnickiego 21 44-473 Siewierz	Skala	1:100
Typ	KOTŁOWNIA GAZOWA Z BISTALACJĄ KOLEKTORÓW SŁONECZNYCH WEWNĘTRZNA I ZEWNĘTRZNA INSTALACJA GAZU ORAZ INSTALACJA C.O. -1ZUT PIĘTRZA	Wzrost	1,90
Projektant	mgr inż. Beata Sromek	Nr projektu	11692
Strona	mgr inż. Inna Szewcowa	Podpis	Number 11692
		<b>IS-06</b>	
Pracownia autorska arch. Krzysztof Kulik 40-756 Szamonia, ul. Włocławskiego 33, tel/fax 32-74-58-522 k.kulik@wp.pl www.architekt-kulik.pl			