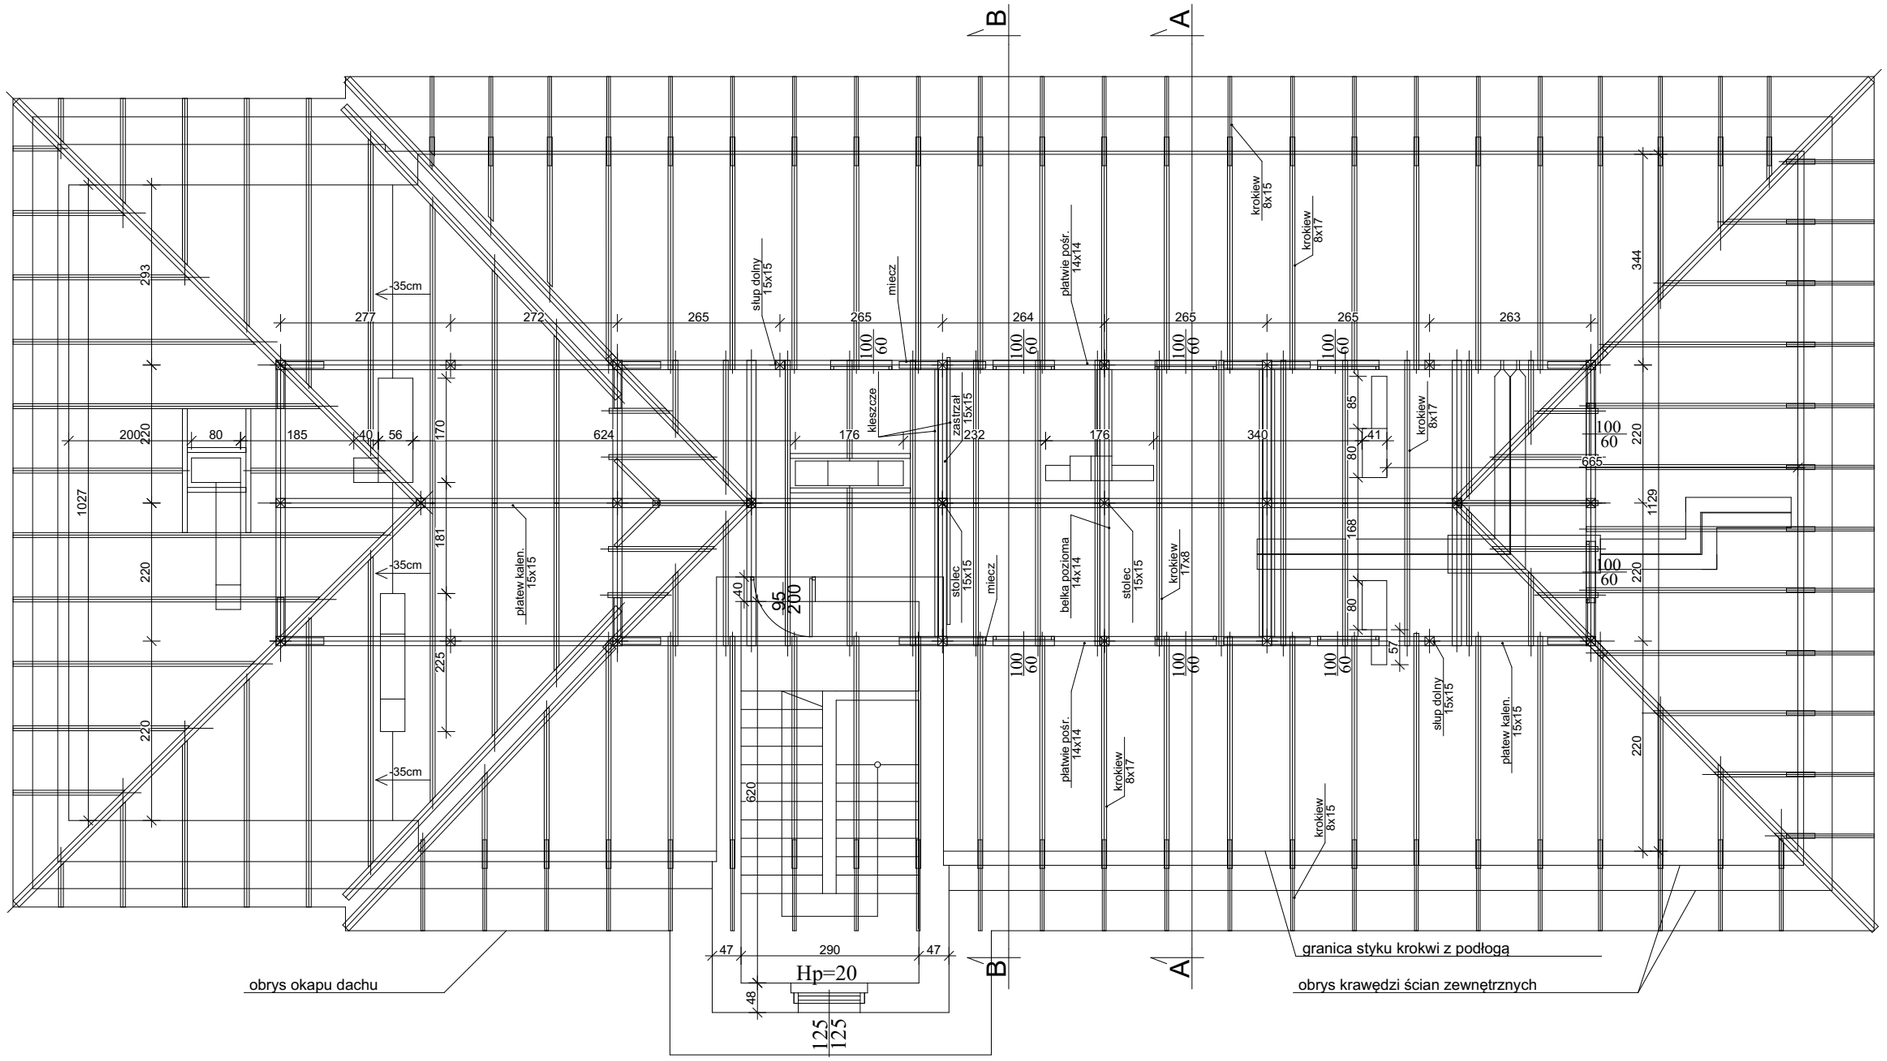

Temat:	PROJEKT BUDOWLANY TERMOMODERNIZACJI BUDYNKU SZPITALA CHORÓB PŁUC W SIEWIERZU przy ul. Oleśnickiego 21 w Siewierzu, nr działki 9492. KOTŁOWNIA GAZOWA Z INSTALACJĄ KOLEKTORÓW SŁONECZNYCH, WEWNĘTRZNĄ I ZEWNĘTRZNĄ INSTALACJĄ GAZU ORAZ INSTALACJĄ C.O.		Branża: ARCHITEKTURA I KONSTRUKCJA
Inwestor:	Szpital Chorób Płucw Siewierzu Sp. z o. o. Siedziba: 42-470 Siewierz, ul. Zb. Oleśnickiego 21		Nr archiwalny: K.20.020
Tytuł:	RZUT WIĘŹBY DACHOWEJ PODDASZA CZĘŚCI ŁÓŻKOWEJ - stan istniejący		LIPIEC 2020
			skala 1:100
		Nr upr.: Podpis:	numer rysunku:
Projektował:	arch. Krzysztof Kulik	207/90	2
Projektował:	mgr inż. Mariusz Kolberg	8/2000	
Wykonał:	inż. Rafał Kiszka	-	
Sprawdzający:	arch. Karolina Trzcionka	52/10/SLOKK/II	
Sprawdzający:	mgr inż. Regina Kulik	716/87	

Pracownia Autorska Arch. Krzysztof Kulik
40-756 Katowice, ul. Wybickiego 55, tel/fax 32-74-88-522
k.kulik@wp.pl www.architekt-kulik.pl