SIEWIERZ - Szpital Chorób Płuc
PODDASZE

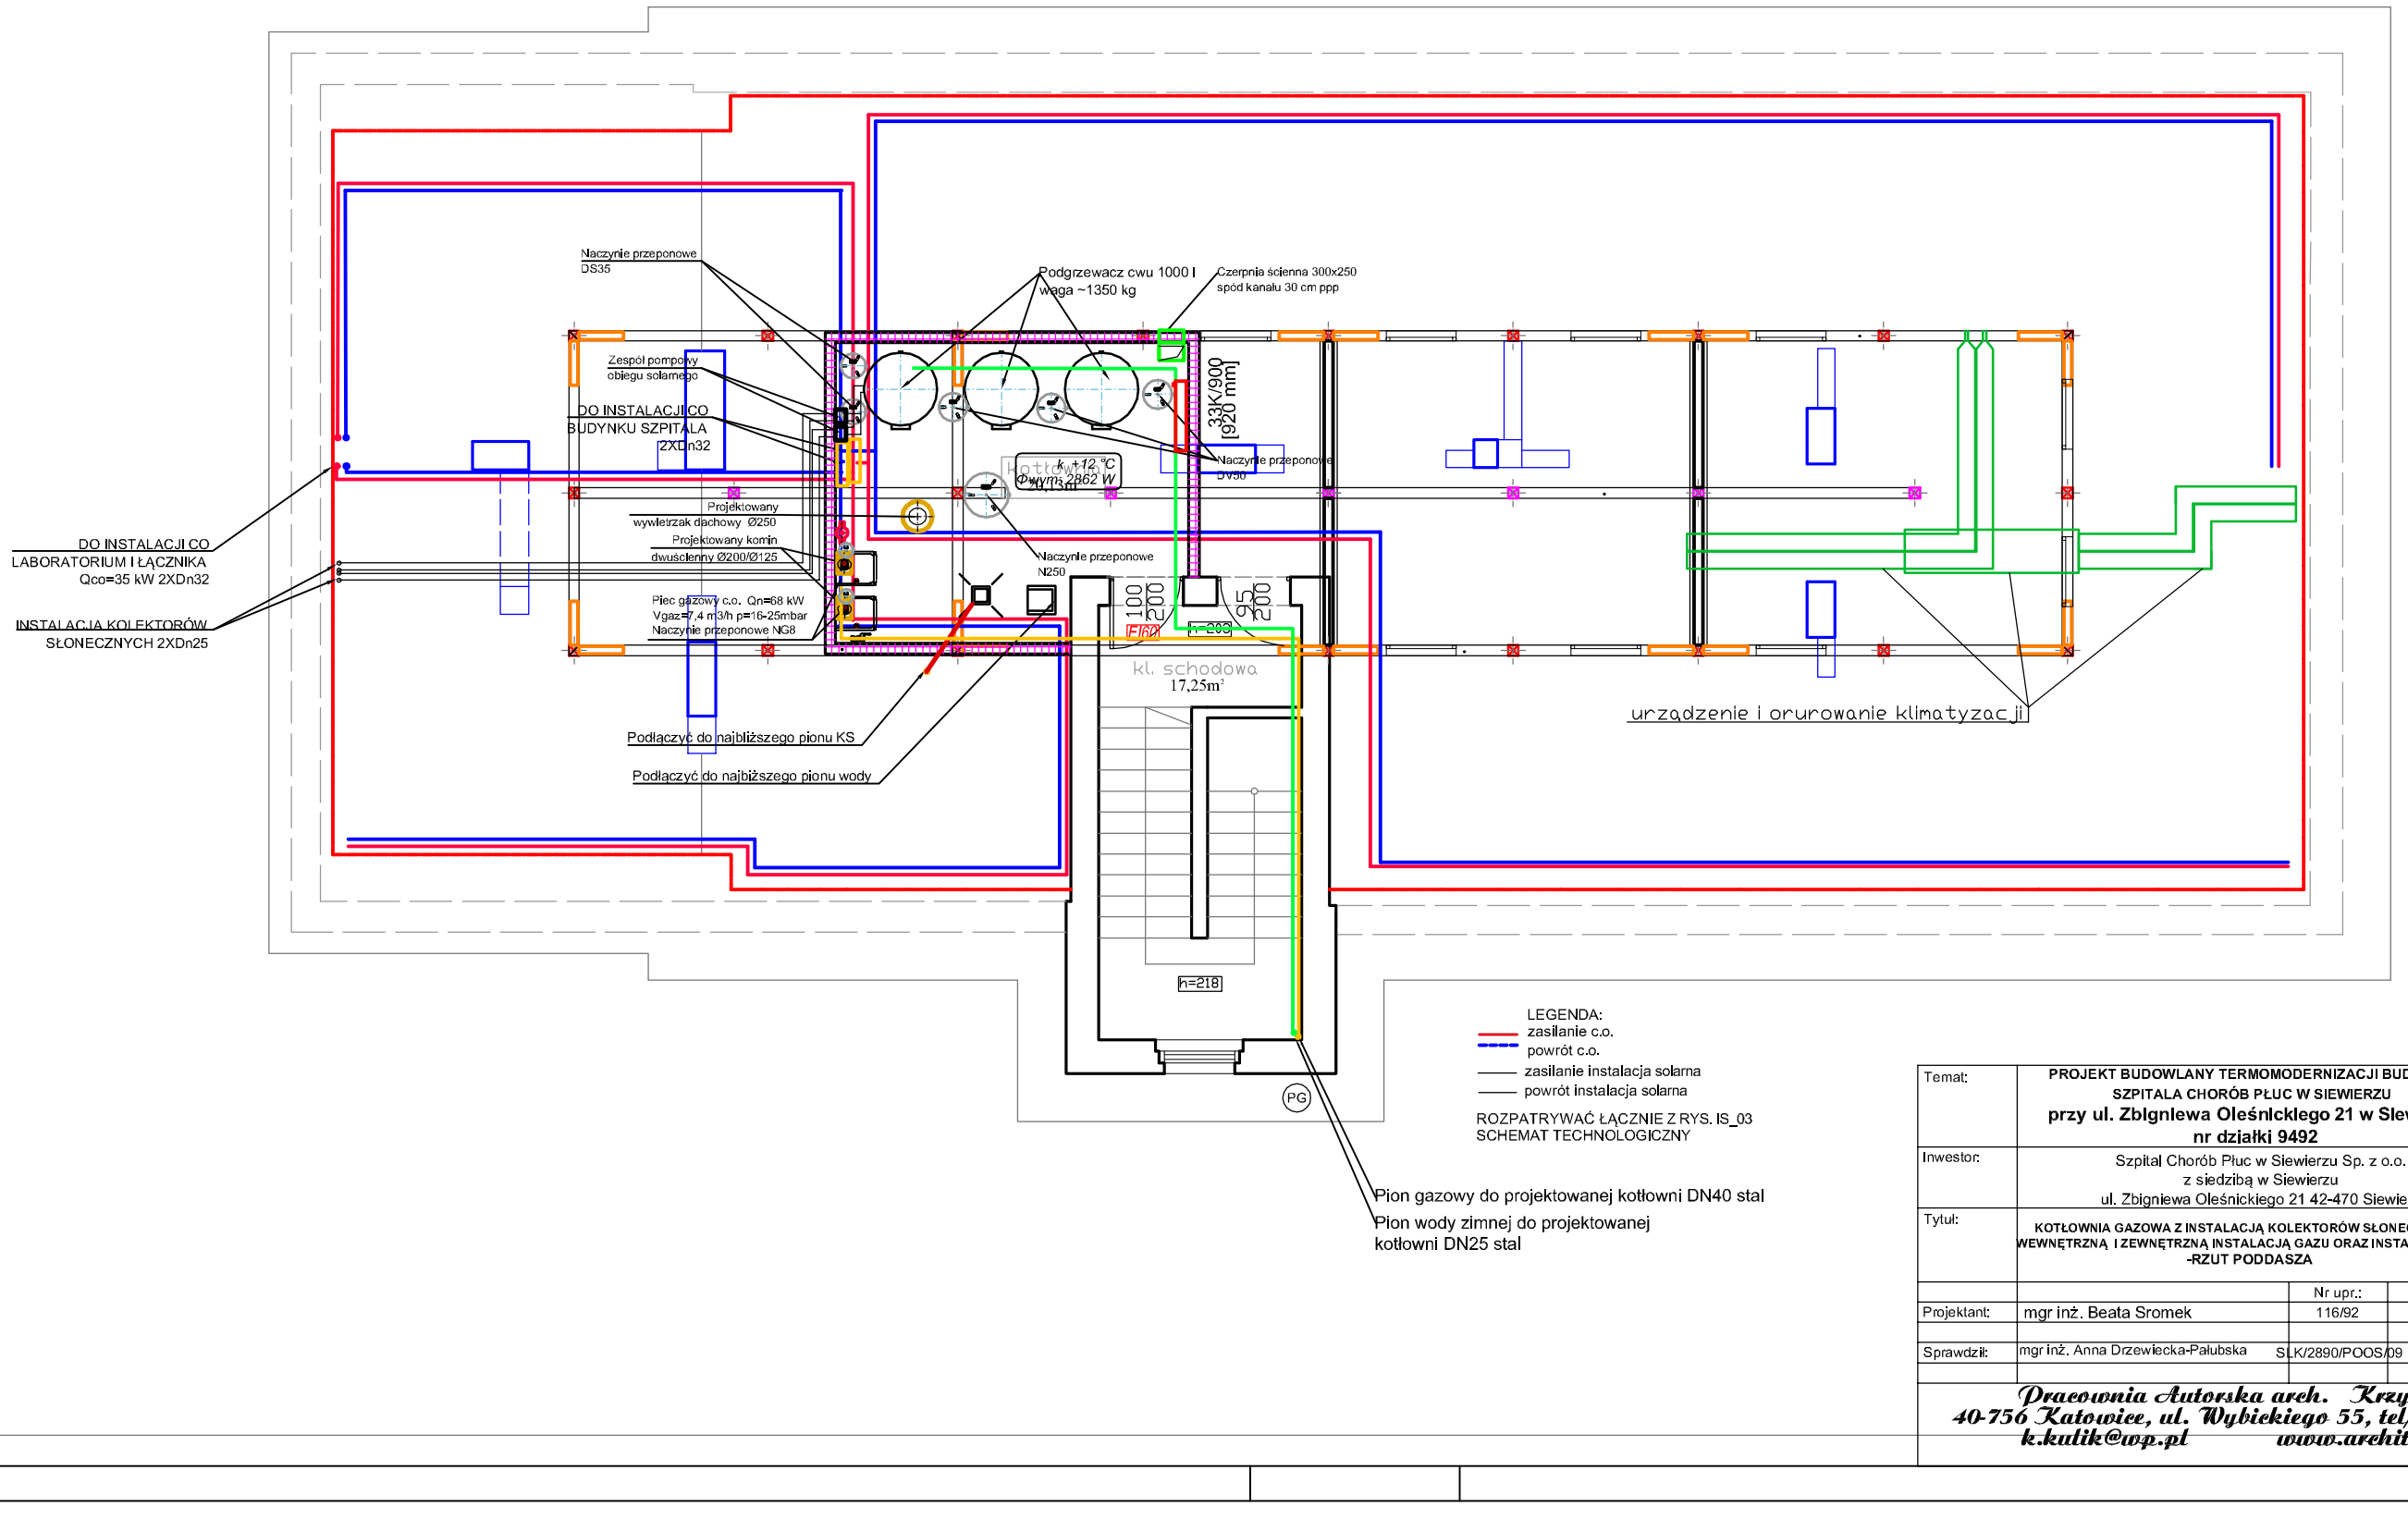

Temat:	**PROJEKT BUDOWLANY TERMOMODERNIZACJI BUDYNKU SZPITALA CHORÓB PŁUC W SIEWIERZU przy ul. Zbigniewa Oleśnickiego 21 w Siewierzu nr działki 9492**			Branża: SANITARNA
Inwestor:	Szpital Chorób Płuc w Siewierzu Sp. z o.o. z siedzibą w Siewierzu ul. Zbigniewa Oleśnickiego 21 42-470 Siewierz			LIPIEC 2020
Tytuł:	**KOTŁOWNIA GAZOWA Z INSTALACJĄ KOLEKTORÓW SŁONECZNYCH, WEWNĘTRZNĄ I ZEWNĘTRZNĄ INSTALACJĄ GAZU ORAZ INSTALACJĄ C.O. -RZUT PODDASZA**			Nr proj.: K.20.020 Skala 1:100
		Nr upr.:	Podpis:	Numer rysunku:
Projektant:	mgr inż. Beata Sromek	116/92		IS-07
Sprawdził:	mgr inż. Anna Drzewiecka-Pałubska	SLK/2890/POOS/09		

Pracownia Autorska arch. Krzysztof Kulik
40-756 Katowice, ul. Wybickiego 55, tel/fax 32-7488-522
k.kulik@wp.pl www.architekt-kulik.pl

A3